

ראש העין  
מגורש 311  
גוש : 24205  
חלקה : 9


תכנית :  
בניין C,D  
גג מפני

קנה"מ :  
1 : 100

חתימת הנדסאי

4	טובה
3	טובה
2	טובה
1	טובה
טובה	טובה
טובה	טובה

- מקרא :**
- הכנה למנונת כביסה ומייבש
  - מתלה כביסה
  - צינור אורור למיבש
  - דוד מים חמים
  - ארון חשמל דירתי
  - אורור מאילן
  - מיקום אפשרי למעבה מזגן
  - רכזת מים
  - סף הגבהה/הנמכה בריצוף
  - הנמכת ריצוף
  - צינור אורור 4" 8" בהתאמה
  - מערכת אורור וסינון דירית
  - יציאה למרפסת
  - מיקום הכנה למדיח
  - קו קרוי עליון
  - מיקום עתידי לתקרה מונמכת
  - שטחים משותפים
  - שוחת ביוב / בור תלחול
  - קולטור / צמדג אנכי
  - חצר פרטית
  - חצר משותפת
  - צובר גז
  - ברז גז
  - ברז גז
  - סימן אזהרה לבעלי מוגבלויות
  - גוף תאורת פיתוח
  - שוחת חשמל
  - שוחת חשמל
  - עמוד תאורה
  - מדאה פנורמית
  - בור שאיבה לניקוד

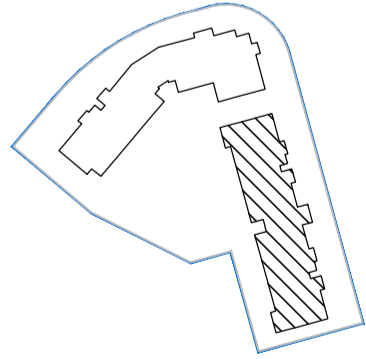


תאריך : 07.04.2019

מהדורה : 1



סרג' דויד פרמן - אדריכל

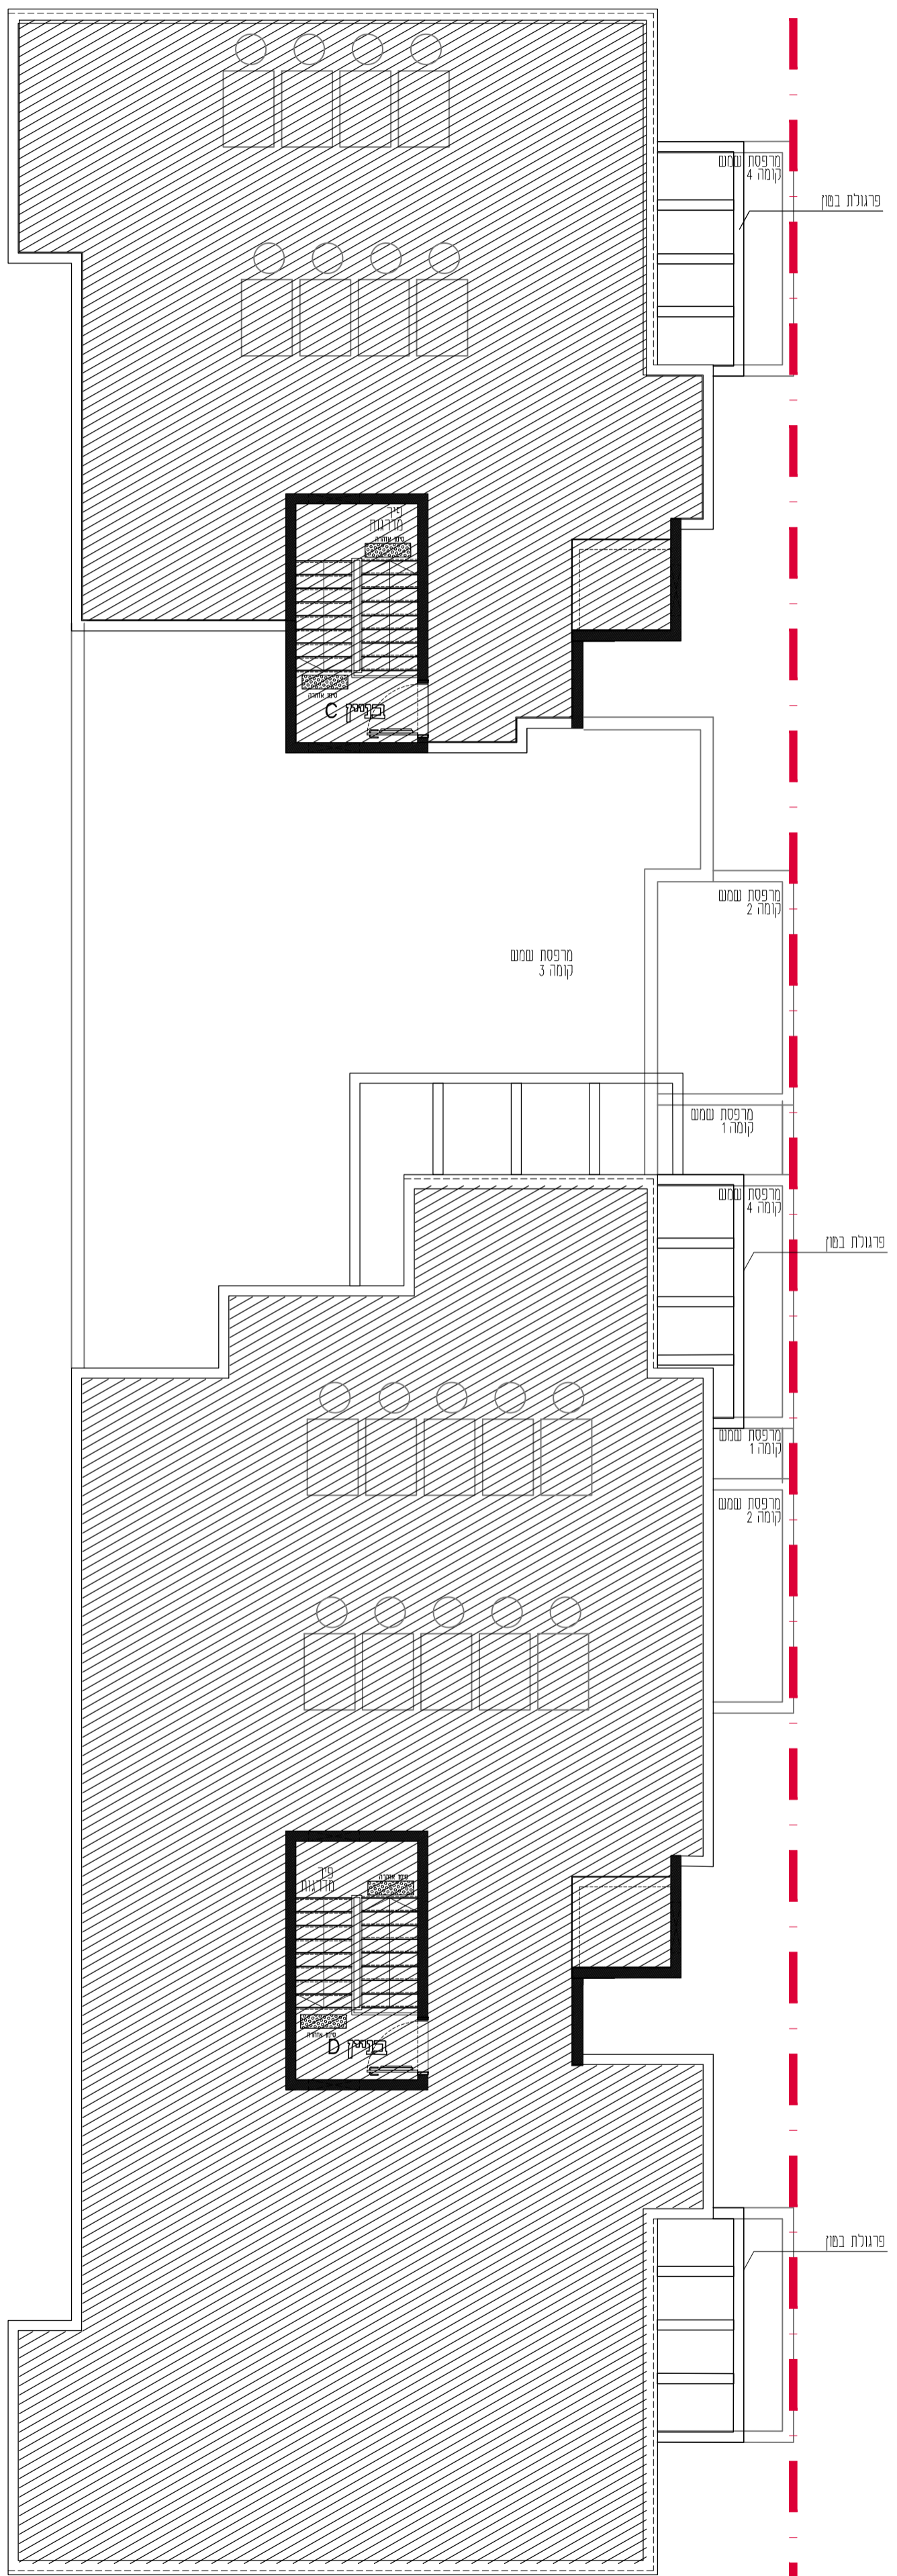

לפני היתר בניה ולכן יתבצע שינויים והתאמות ככל שיירדעו, ע"י הרשויות המוסמכות, המתכננים והיועצים השונים  
ראאה הערות כלליות לתכניות המסר ברף ראשון בתוברת זו