

ראש העין
מגרש 311
גוש : 24205
חלקה : 9

תכנית :
בניין C-D
קומה רביעית
דירה מס' 18

קני"מ :
1 : 50


חור מס' 1

4	טוח	
3	טוח	
2	טוח	
1	טוח	
	גומת סכר	
	קומת ת"ח	

מקרא :

- הכנה למכונת כביסה ומייבש
- מחלה כביסה
- צינור אורור למייבש
- דוד מים חמים
- ארון חשמל דירתי
- אורור מאכל
- מיטקס אפשרי למעבה מזגן
- רכזת מים
- סף הגבהה/תנכח בריצוף *
- תנכח ריצוף *
- צינור אורור 4" 8" בהתאמה
- מערכת אורור וטינון דירתי
- יציאה למרפסת
- מיטקס הכנה נמדח
- קו קרוי עכיון
- מיטקס עתדי לתקרה מונמכת
- שטחים משותפים
- שוחת ביוב / בור החכול
- קולט / צמ"ג אנכי
- חצר פרטית
- חצר משותפת
- צובר גז
- ברז גז
- ברז גז
- סינון אוררה לבעלי מוגבלויות

1207

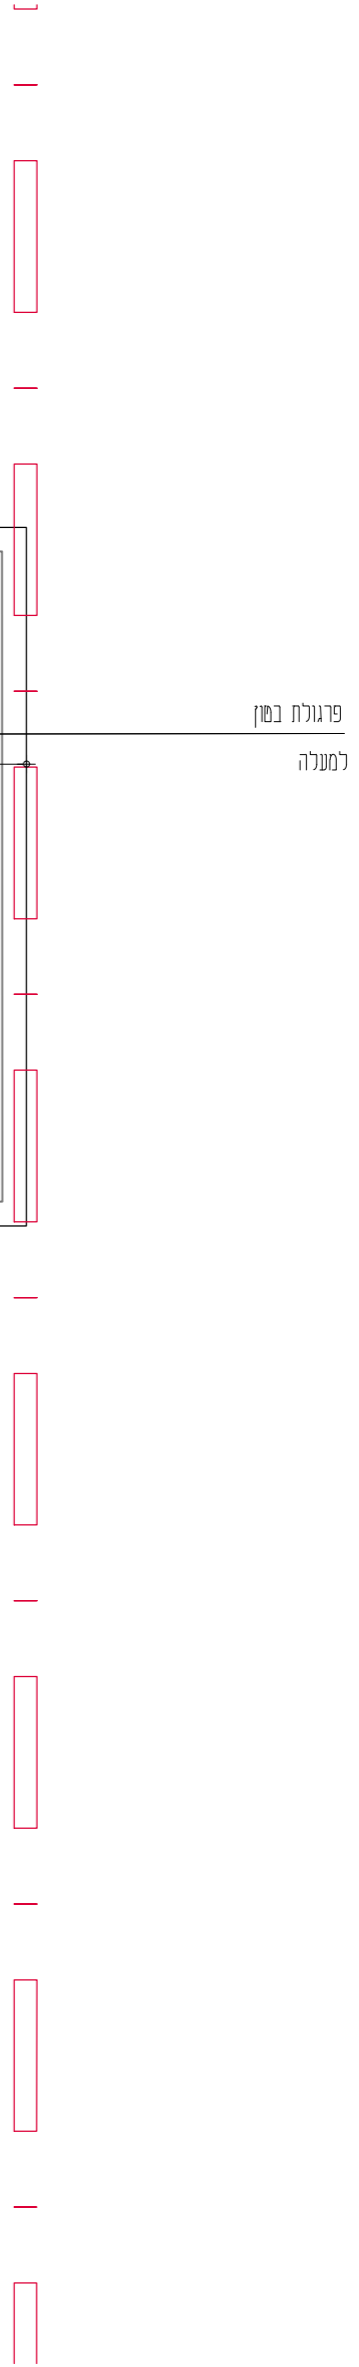

תאריך : 07.04.2019

מהדורה :

