

ראש העין
מגורש 311
גוש : 24205
חלקה : 9

תכנית :
בניין C-D
קומה ראשונה
דירה מ"ט 6


קני"מ :
1 : 50

חד סכמי

4	טוחה
3	טוחה
2	טוחה
1	טוחה
0	קומת כניסה
0	קומת תת

מקרא :

- הכנה למכונת כביסה ומייבש מתלה כביסה
- צינור אורור למייבש
- דוד מים חמים
- ארון חשמל דירתי
- אורור מאובק
- מיטוס אפשרי למעבה מזגן רכות מים
- סף והגבהה/הגבהה בריצוף
- הנמכת ריצוף
- צינור אורור 4" 8" בהתאמה מערכת אורור וסינון דיחית
- יציאה למרפסת
- מיטוס הכנה נמדח
- קו קרוי עליון
- מיטוס עתודי לתורה מנמכת שטחים משותפים
- שוחת ביוב / בור החכול
- קולט / צמ"ג אנכי
- חצר פרטית
- חצר משוחפת
- צובר גז
- ברז גז
- ברז גז
- סימון אהרה כבעלי מגבוליות

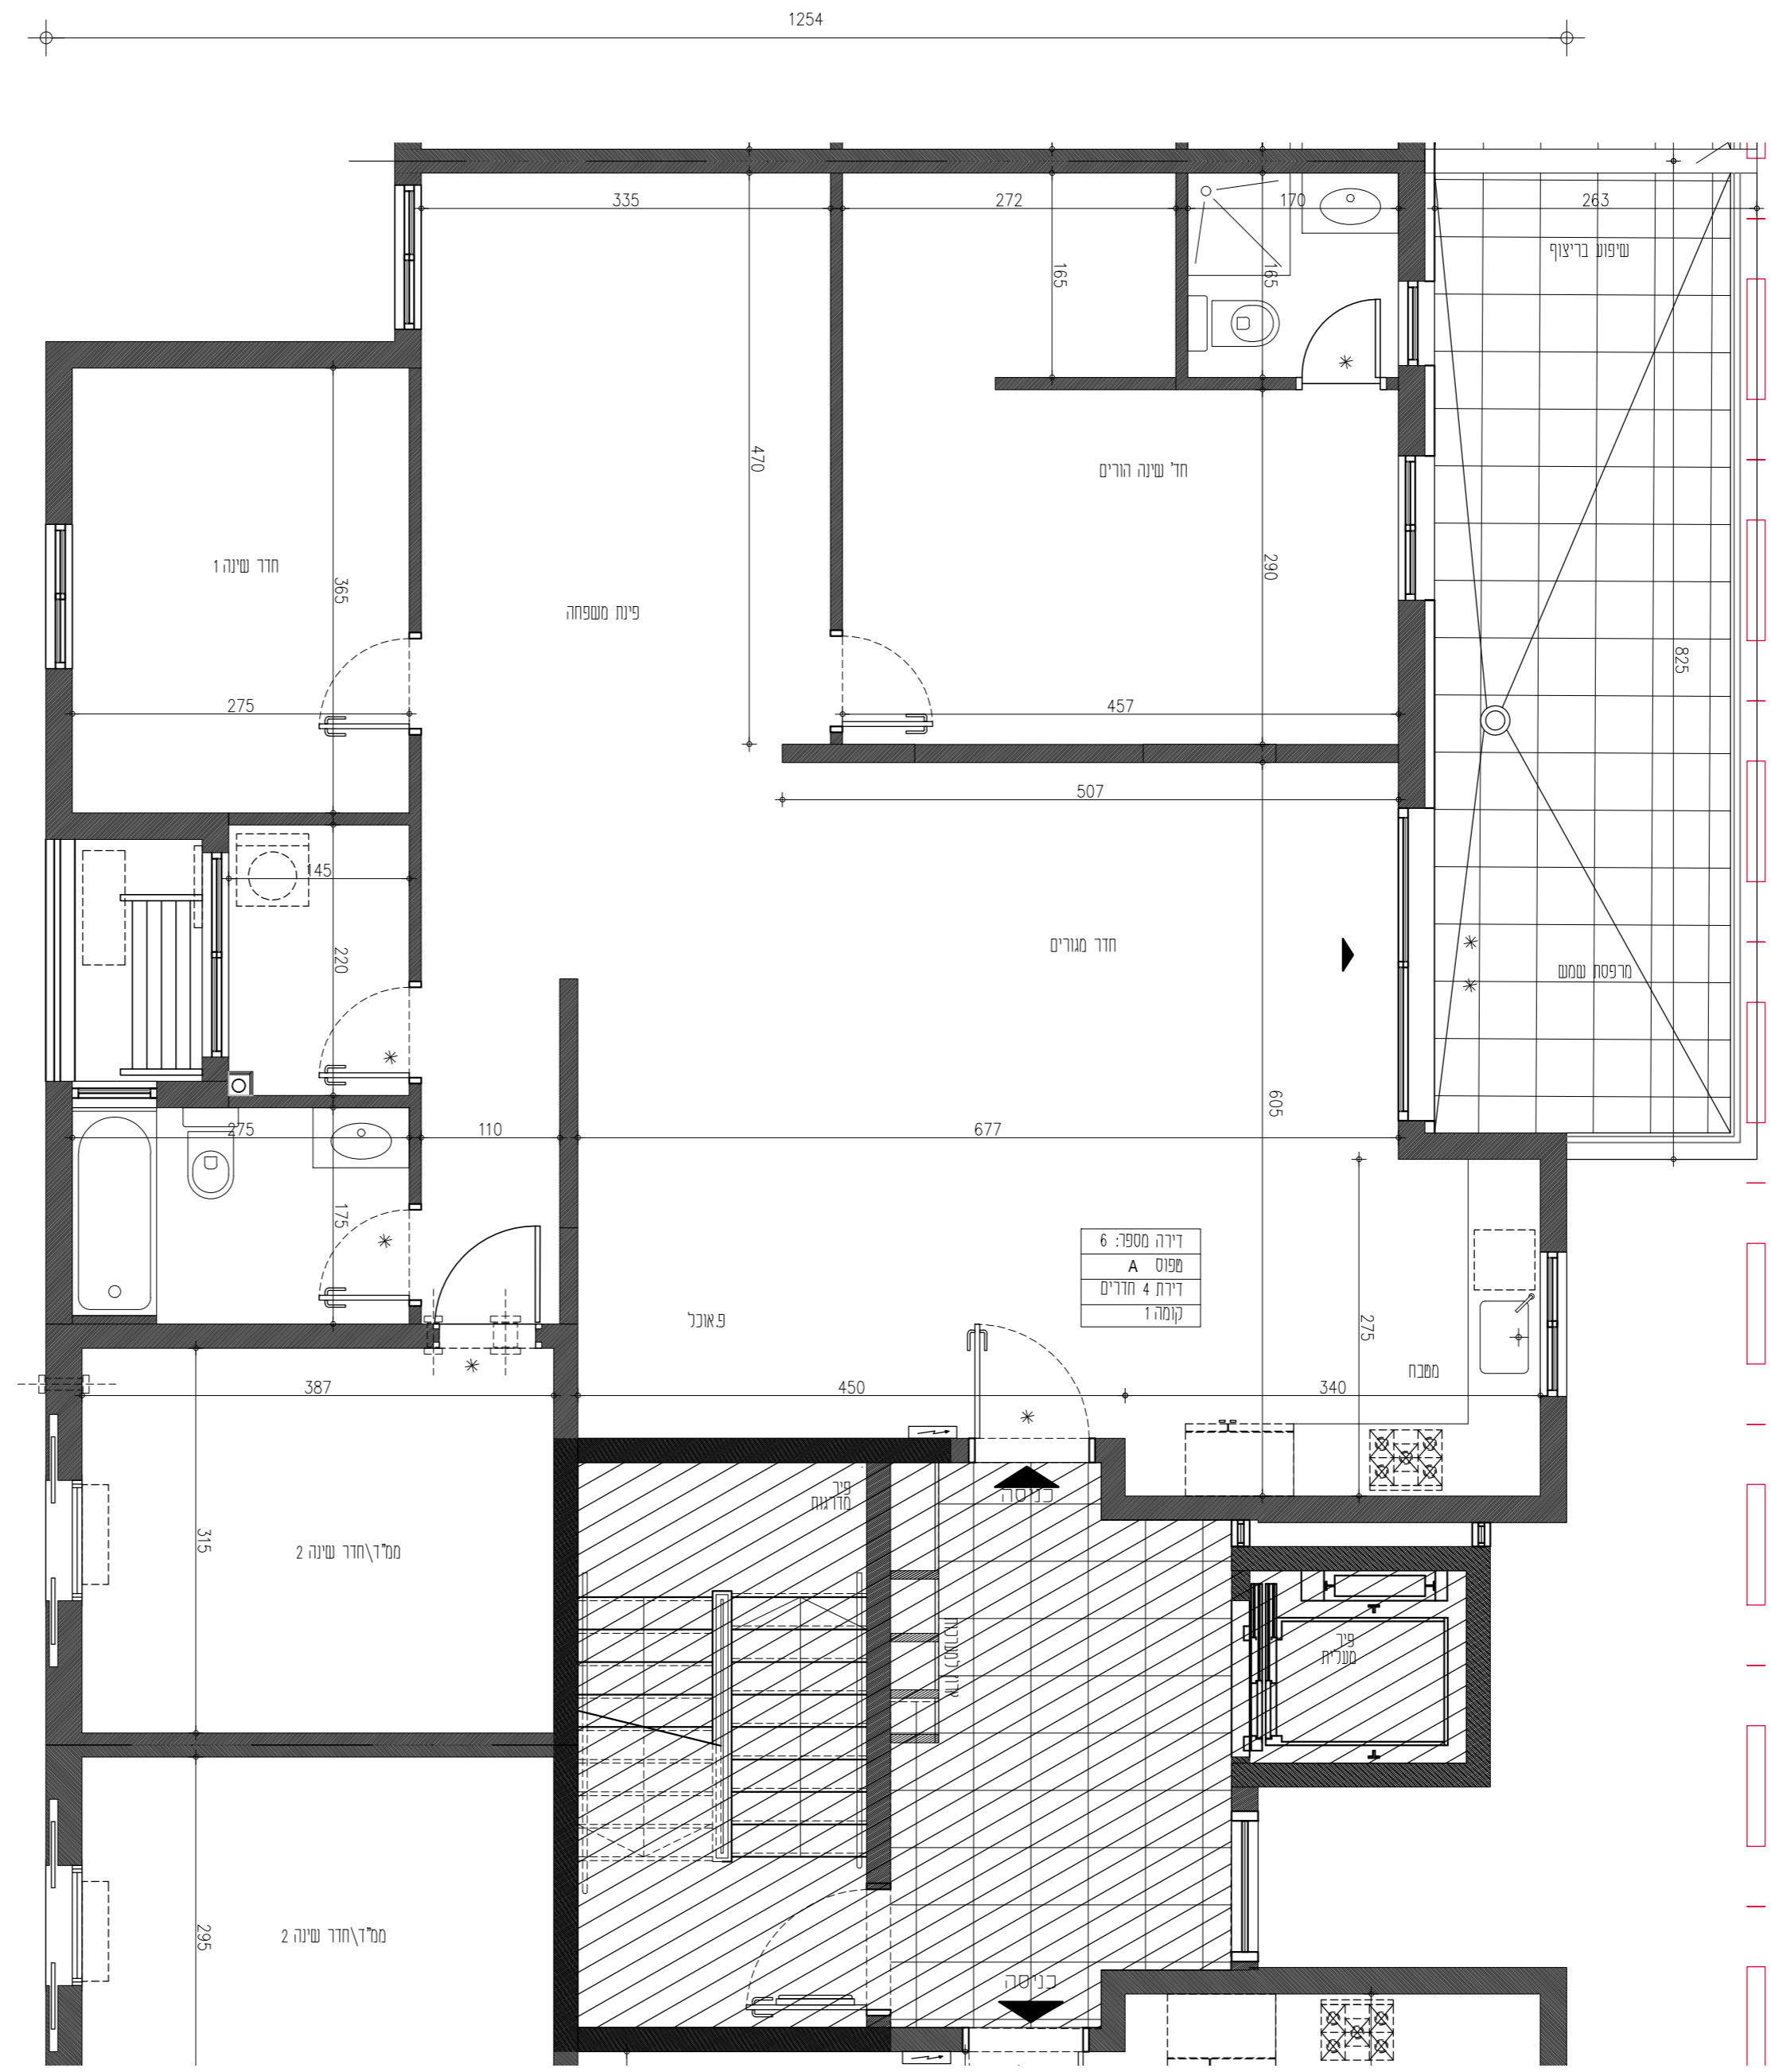

דירה 1900 : 6
ספוס A
דירה 4 חדרים
קומה 1

תאריך : 07.04.2019

מהדורה :