


ראש העין
מגורש 311
גוש : 24205
חלקה : 9

תכנית :
בניין C-D
קומה שנייה
דירה מס' 9


קני"מ :
1 : 50

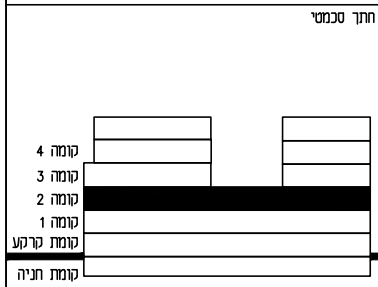

מקרא :

- הכנה למכונת כביסה ומיבש מתלה כביסה
- צינור אזורי למיבש
- דוד מים חמים
- ארון חשמל דירתי
- אזורי מאכל
- מיקום אפשרי למעבה מזגן
- רכות מים
- סף הגבהה/הנמכה בריצוף
- הנמכת ריצוף
- צינור אזורי 4" 8" בהתאמה
- מערכת אזורי וסינון דירתי
- יציאה למרפסת
- מיקום הכנה נמדיה
- קו קרוי עליון
- מיקום עתודי לתורה מנמכת
- שטחים משותפים
- שוחת ביוב / בור החכול
- קולטו / צמ"ג אנכי
- חצר פרטית
- חצר משותפת
- צובר גז
- ברז גז
- ברז גז
- סימון אזורי כבעלי מגבוליות

1202

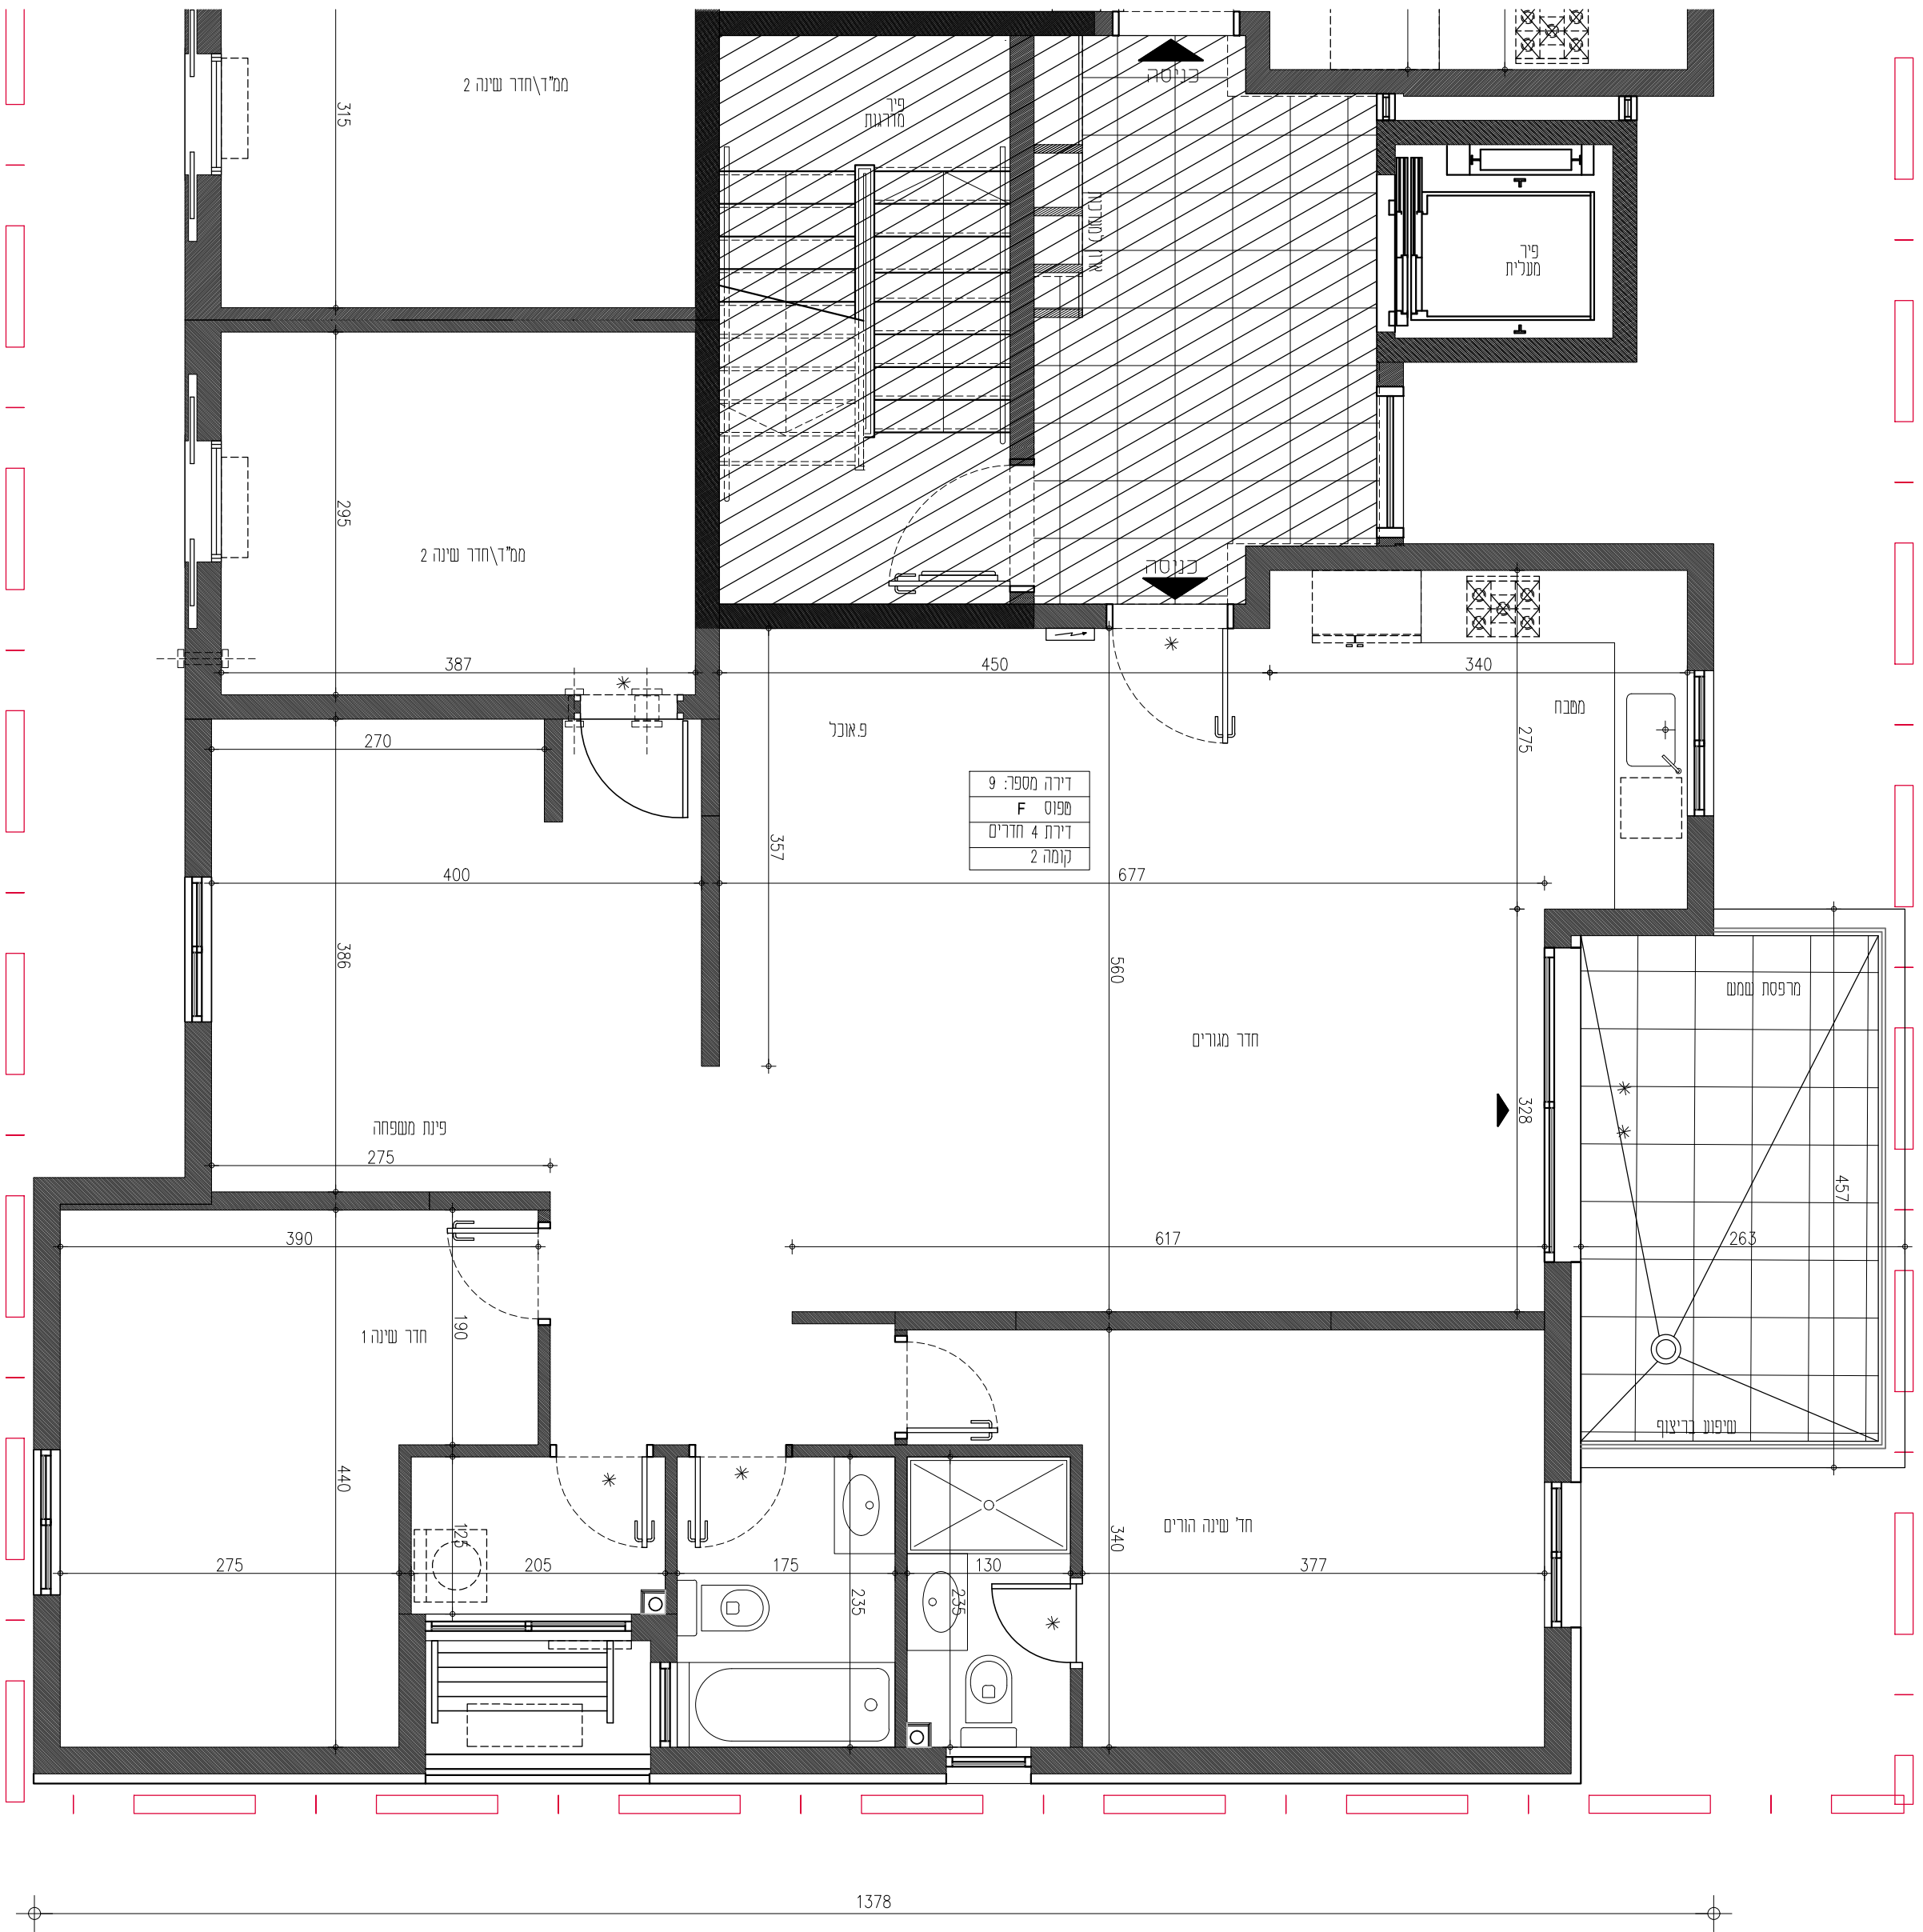

תאריך : 07.04.2019

מהדורה :

