


ראש העין
בוגרט 310
גוש : 24205
חלקה : 1,9

תכנית :
קומת חניה


קני"מ :
1 : 250

חוד סכמי

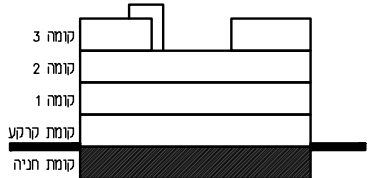

מקרא :

- הכנה למכונת כביסה ומייבש
- מתלה כביסה
- צינור אורור למייבש
- דוד מים חמים
- ארון חשמל דירתי
- אורור מאולץ
- מיקום אפשרי למעבה מזגן
- רכזת מים
- סף הגבהה/הנמכה בריצוף
- הנמכת ריצוף
- צינור אורור 4" 8" בהתאמה
- מערכת אורור וסינון דירתי
- יציאה למרפסת
- מיקום הכנה למדיח
- קו קרוי עליון
- מיקום עתידי לתקרה מונמכת
- שטחים משותפים
- שוחת ביוב / בור תלחול
- קולטן / צמ"ג אנכי
- חצר פרטית
- חצר משותפת
- צובר גז
- ברז גז
- ברז גז
- סימן אזהרה לבעלי מוגבלויות
- גוף תאורת פיתוח
- שוחת חשמל
- מראה פנורמית
- בור שאיבה לניקוז

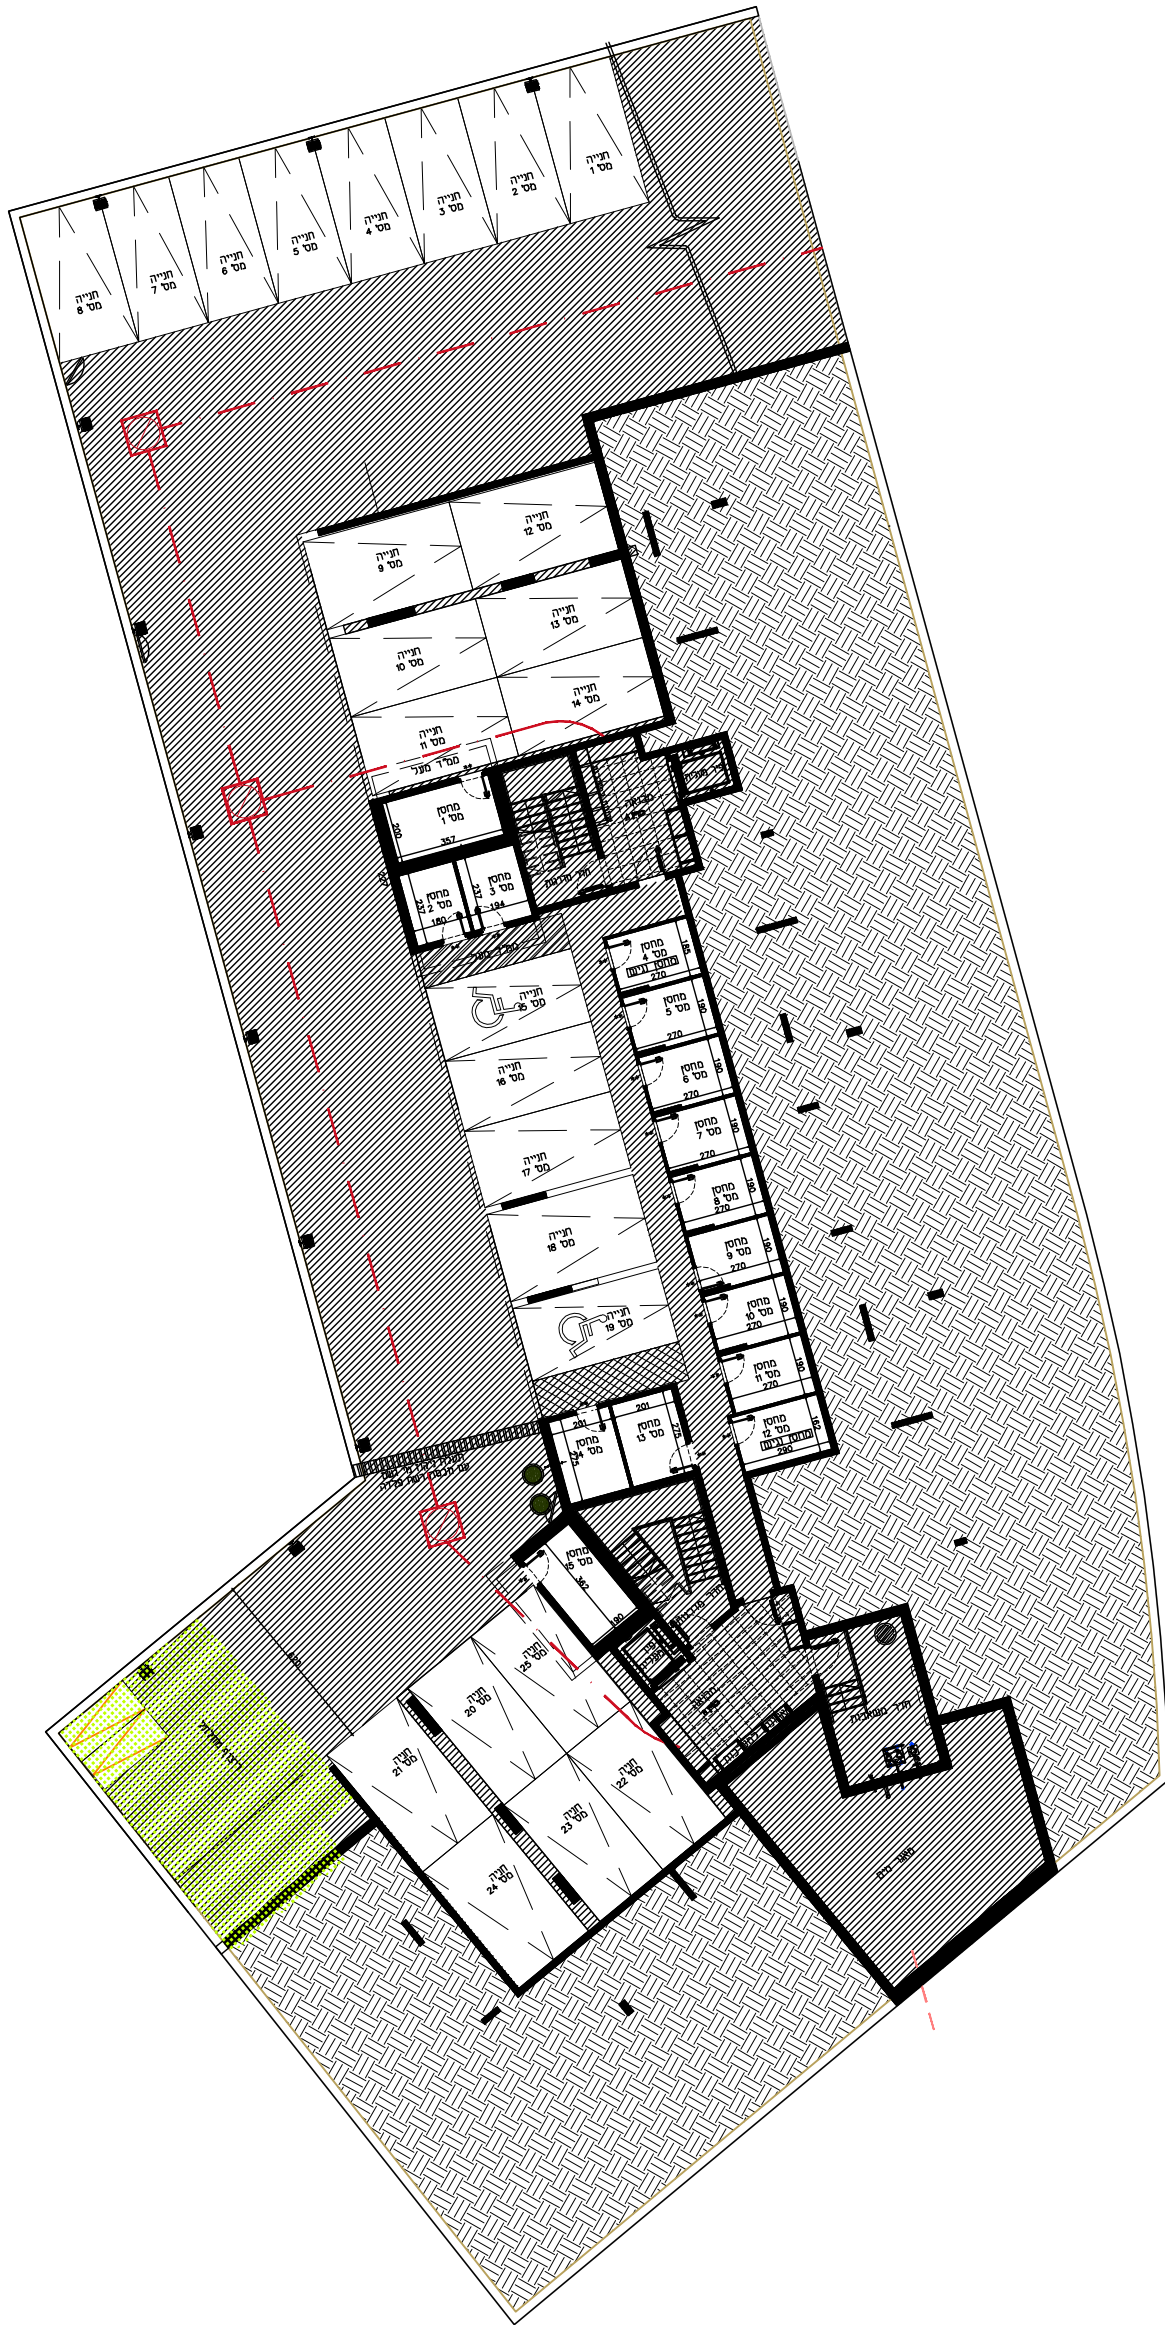

תאריך : 28.01.2019

מהדורה : 5