





מקרא :

- הבנה למכונת כביסה ומייבש
- מחנה כביסה
- צינור אורוד למייבש
- דוד ים תמים
- ארון חשמל דירתי
- אורוד מאונק
- מיקום אפשרי למעבה מזג
- רכות ים
- סף הגבהה/תמכה בריצוף
- * * * * * תמכת ריצוף
- צינור אורוד 4" 8" בהתאמה
- מערכת אורוד וסינון דירתי
- יציאה למרפסת
- מיקום הכנה למדיח
- קו קרוי עליון
- מיקום עידי לחקרה מונמכת
- שטחים משותפים
- שוחת ביוב / בור תחול
- קוקסו / צמג אנכי
- חצר פרטית
- חצר משותפת
- צובר גז
- ברז גז
- ברז גז
- סימן אזהרה לבעלי מוגבלויות

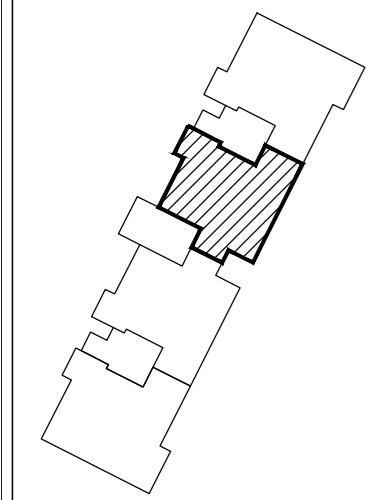

שטח דירה 133.21 מ"ר
שטח מרפסת מקורה 12 מ"ר
שטח מרפסת לא מקורה 10 מ"ר
סה"כ שטח מרפסת 22 מ"ר

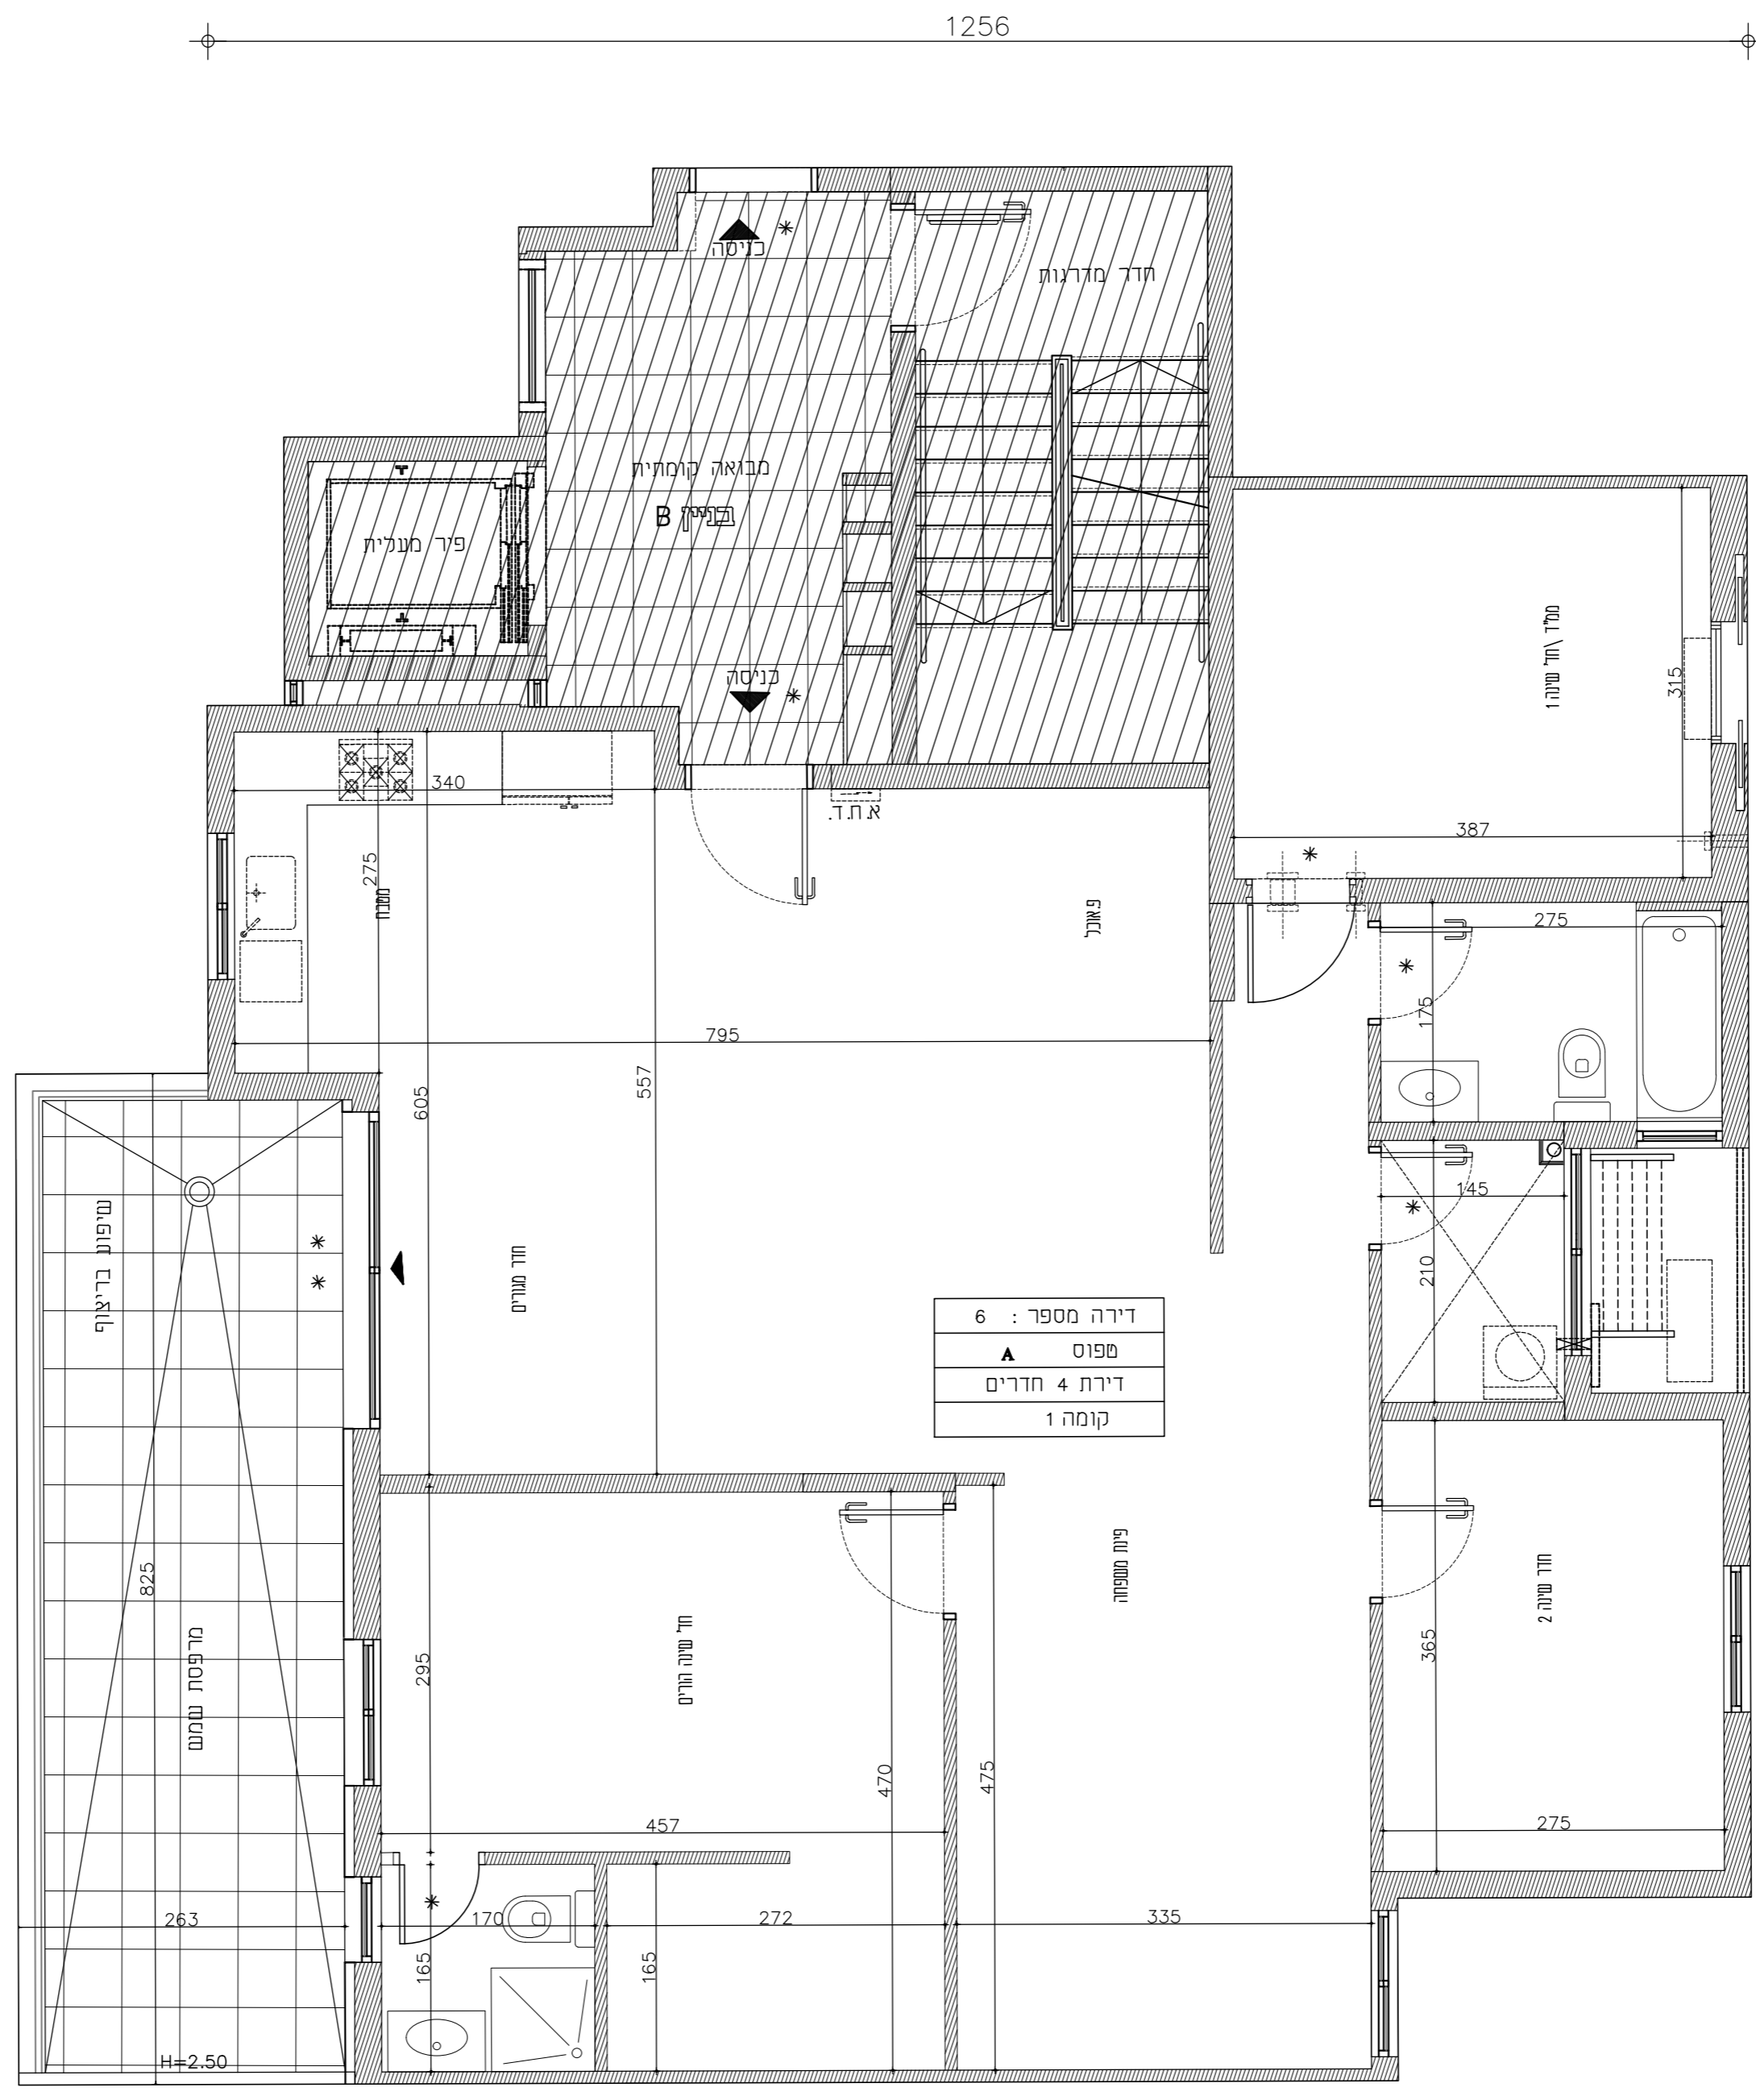

דירה מספר : 6
ספוס A
דירת 4 חדרים
קומה 1