


ראש העין  
מגרש 315  
גוש : 24205  
תלקח : 10

תכנית :  
בניין D-E  
קומה ראשונה  
דירה מס' 5


קני"מ :  
1 : 50

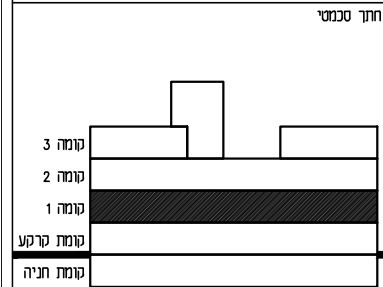

**מקרא :**

- הכנה למכונת כביסה ומיבש
- מחנה כביסה
- צינור אורוד למיבש
- דוד מים חמים
- ארון חשמל דירתי
- אורוד מאונק
- מיקום אפשרי למעבה חגו
- רכות מים
- סף הגבהה/נמכה בריצוף
- \* \* \* הנמכת ריצוף
- צינור אורוד 4" 8" בהתאמה
- מערכת אורוד וסינון דירתי
- יציאה למרפסת
- מיקום הכנה למדיח
- קו קרוי עליון
- מיקום עתידי לתקרה מונמכת
- שטחים משותפים
- שוחת ביוב / בור תחול
- קולטו / צלג אנכי
- חצר פרטית
- חצר משותפת
- צובר גז
- ברז גז
- ברז גז
- סימן אזהרה לבעלי מוגבלויות

1202

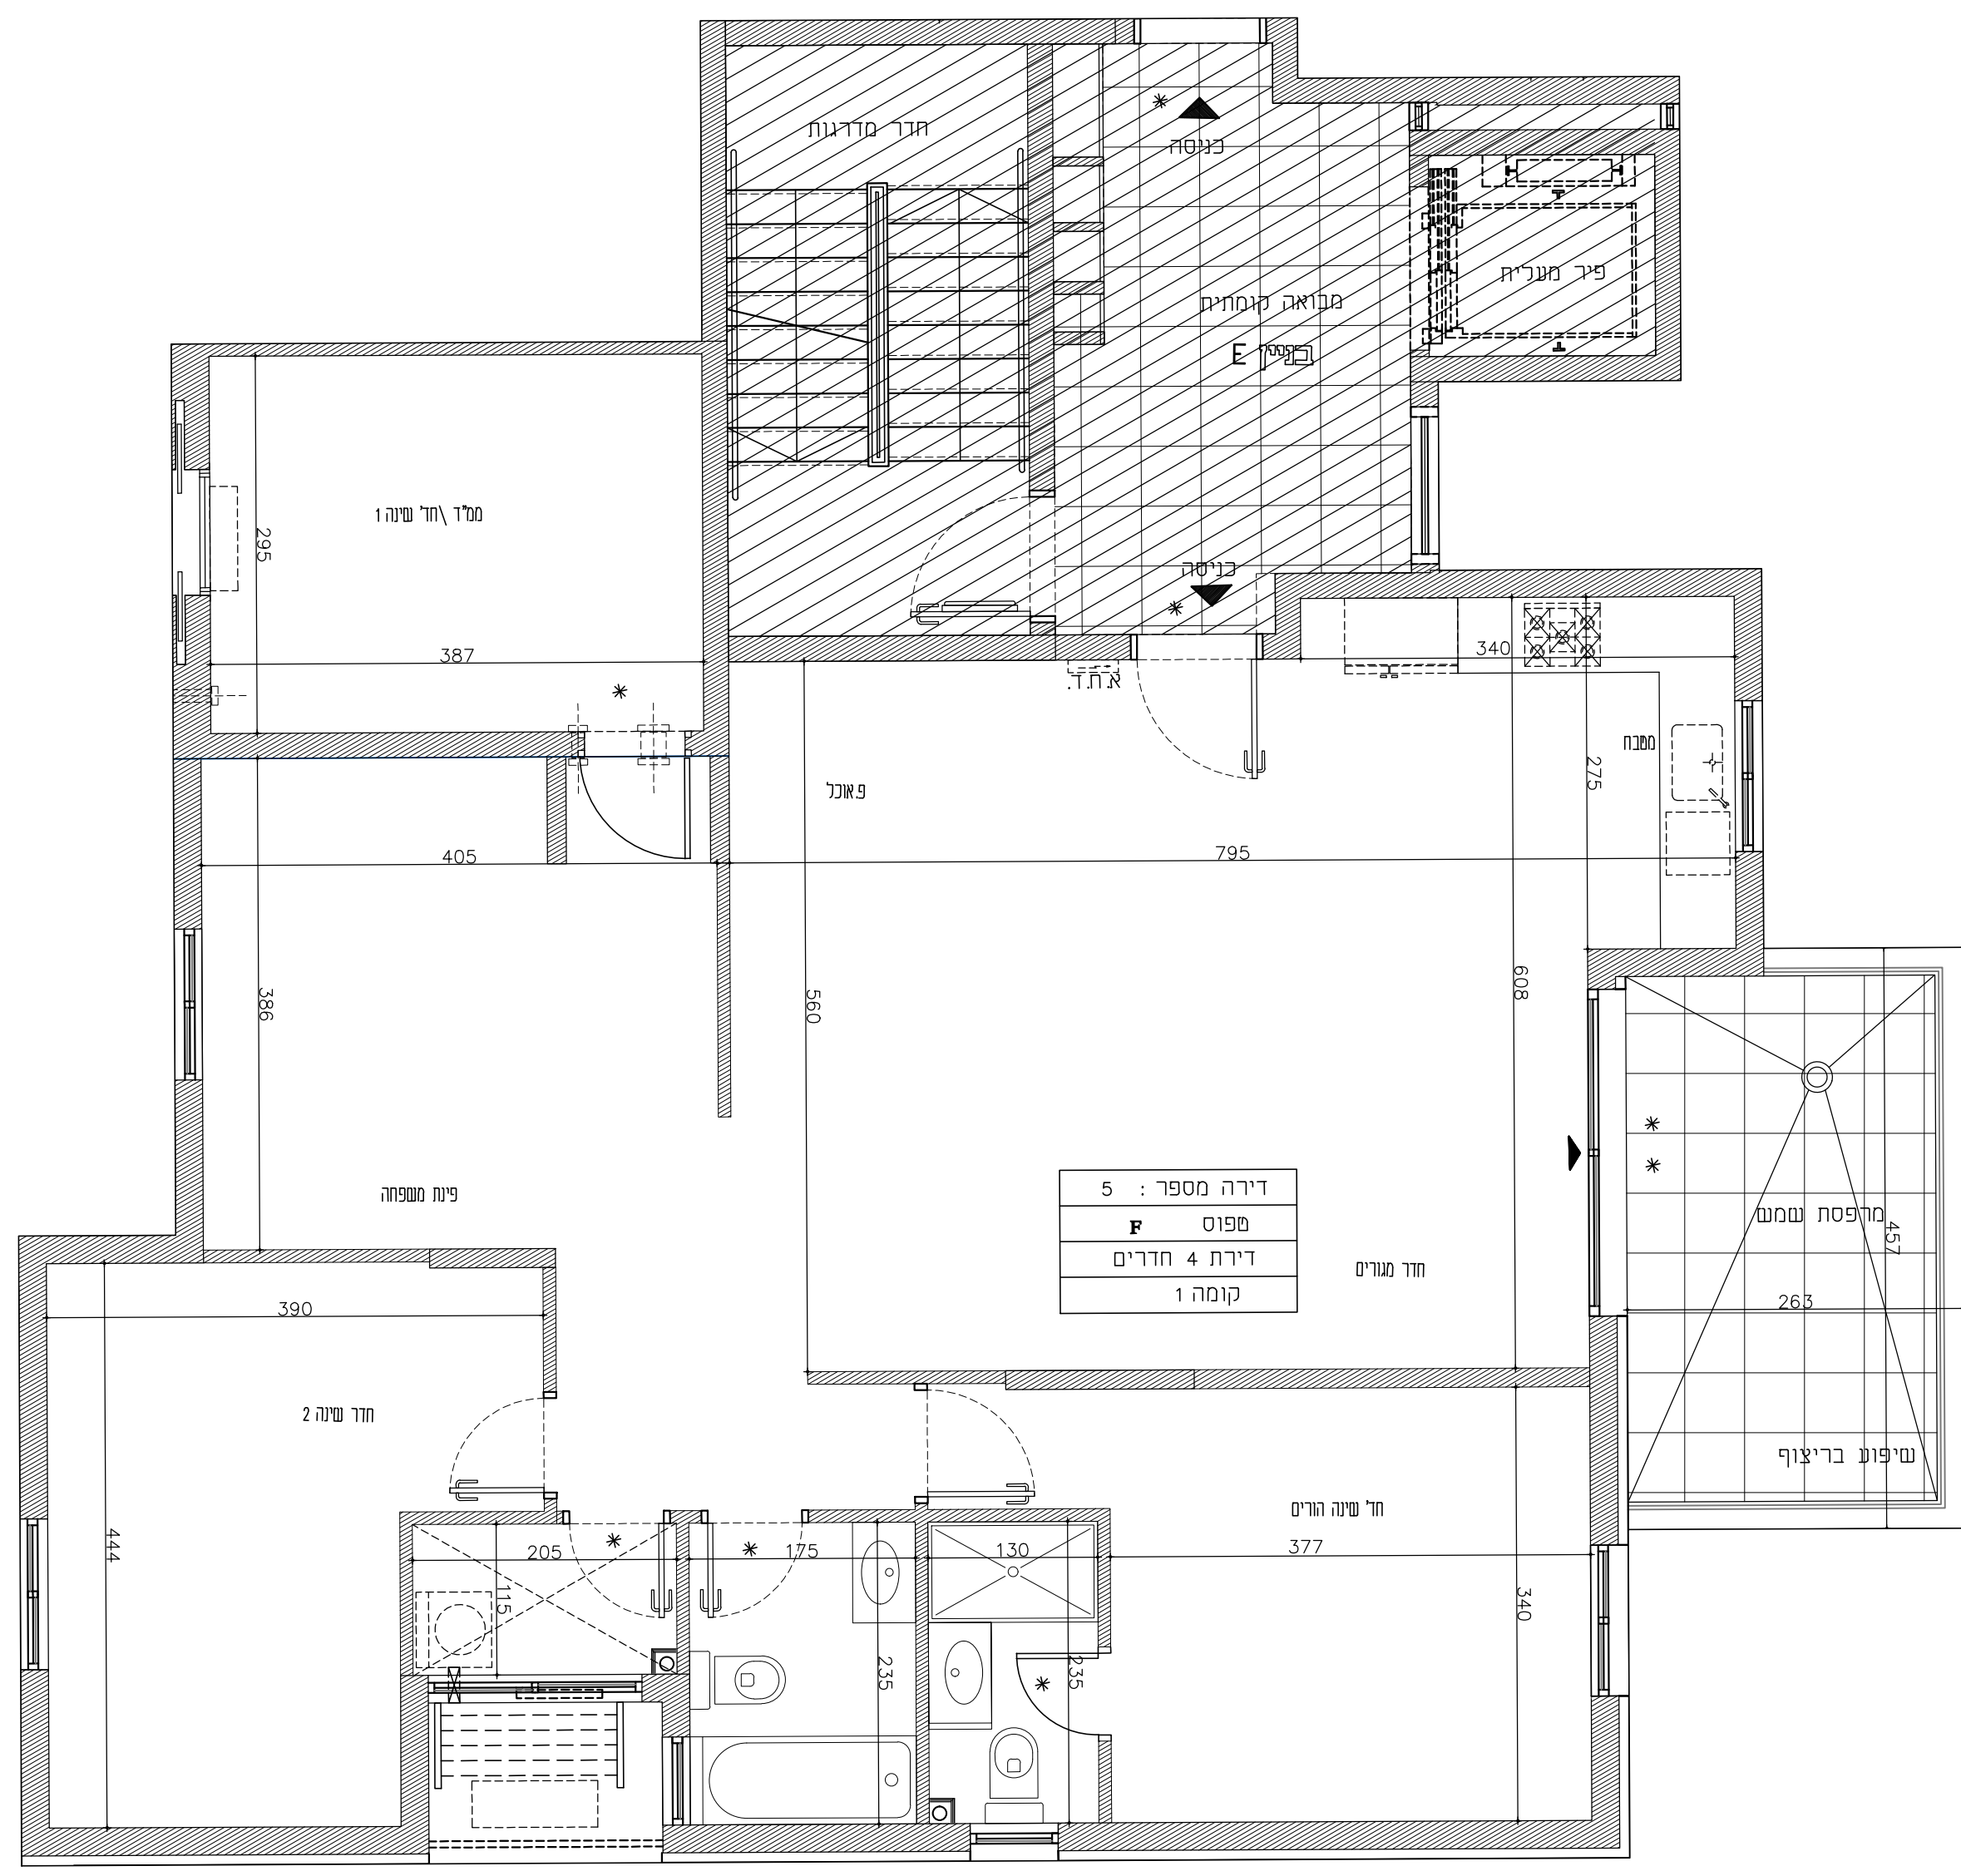

1271

תאריך : 28.01.2019

מהדורה : 5

