



ראש העין
מגרש 315
גופט : 24205
תלקה : 10

תכנית :
D-E בניין
קומה שנייה
דירה מס' 9


קני"מ :
1 : 50

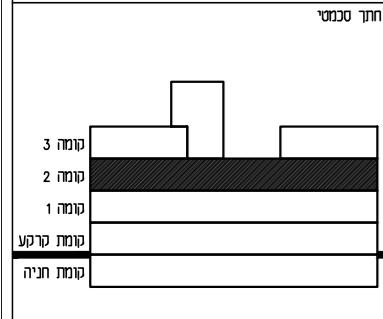

- מקרא :**
- הבנה למחנת כביסה ומיבש
 - מחנה כביסה
 - צינור אורוד למיבש
 - דוד מים חמים
 - ארון חשמל דירתי
 - אורוד מאונק
 - מיקום אפשרי למעבה מזג
 - רכות מים
 - סף הגבהה/נמכה בריצוף
 - * הנמכת ריצוף
 - * * צינור אורוד 4" 8" בהתאמה
 - מערכת אורוד וסינון דירתי
 - יציאה למרפסת
 - מיקום הכנה למדיח
 - קו קרוי עליון
 - מיקום עתידי לתקרה מזגמכת
 - שטחים משותפים
 - שוחת ביוב / בור תחול
 - קולט / צמג אנכי
 - חצר פרטית
 - חצר משותפת
 - צובר גז
 - ברז גז
 - ברז גז
 - סימן אזהרה לבעלי מוגבלויות

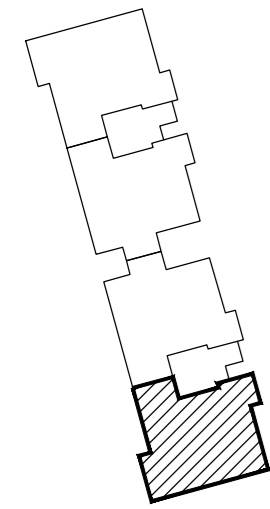

1202

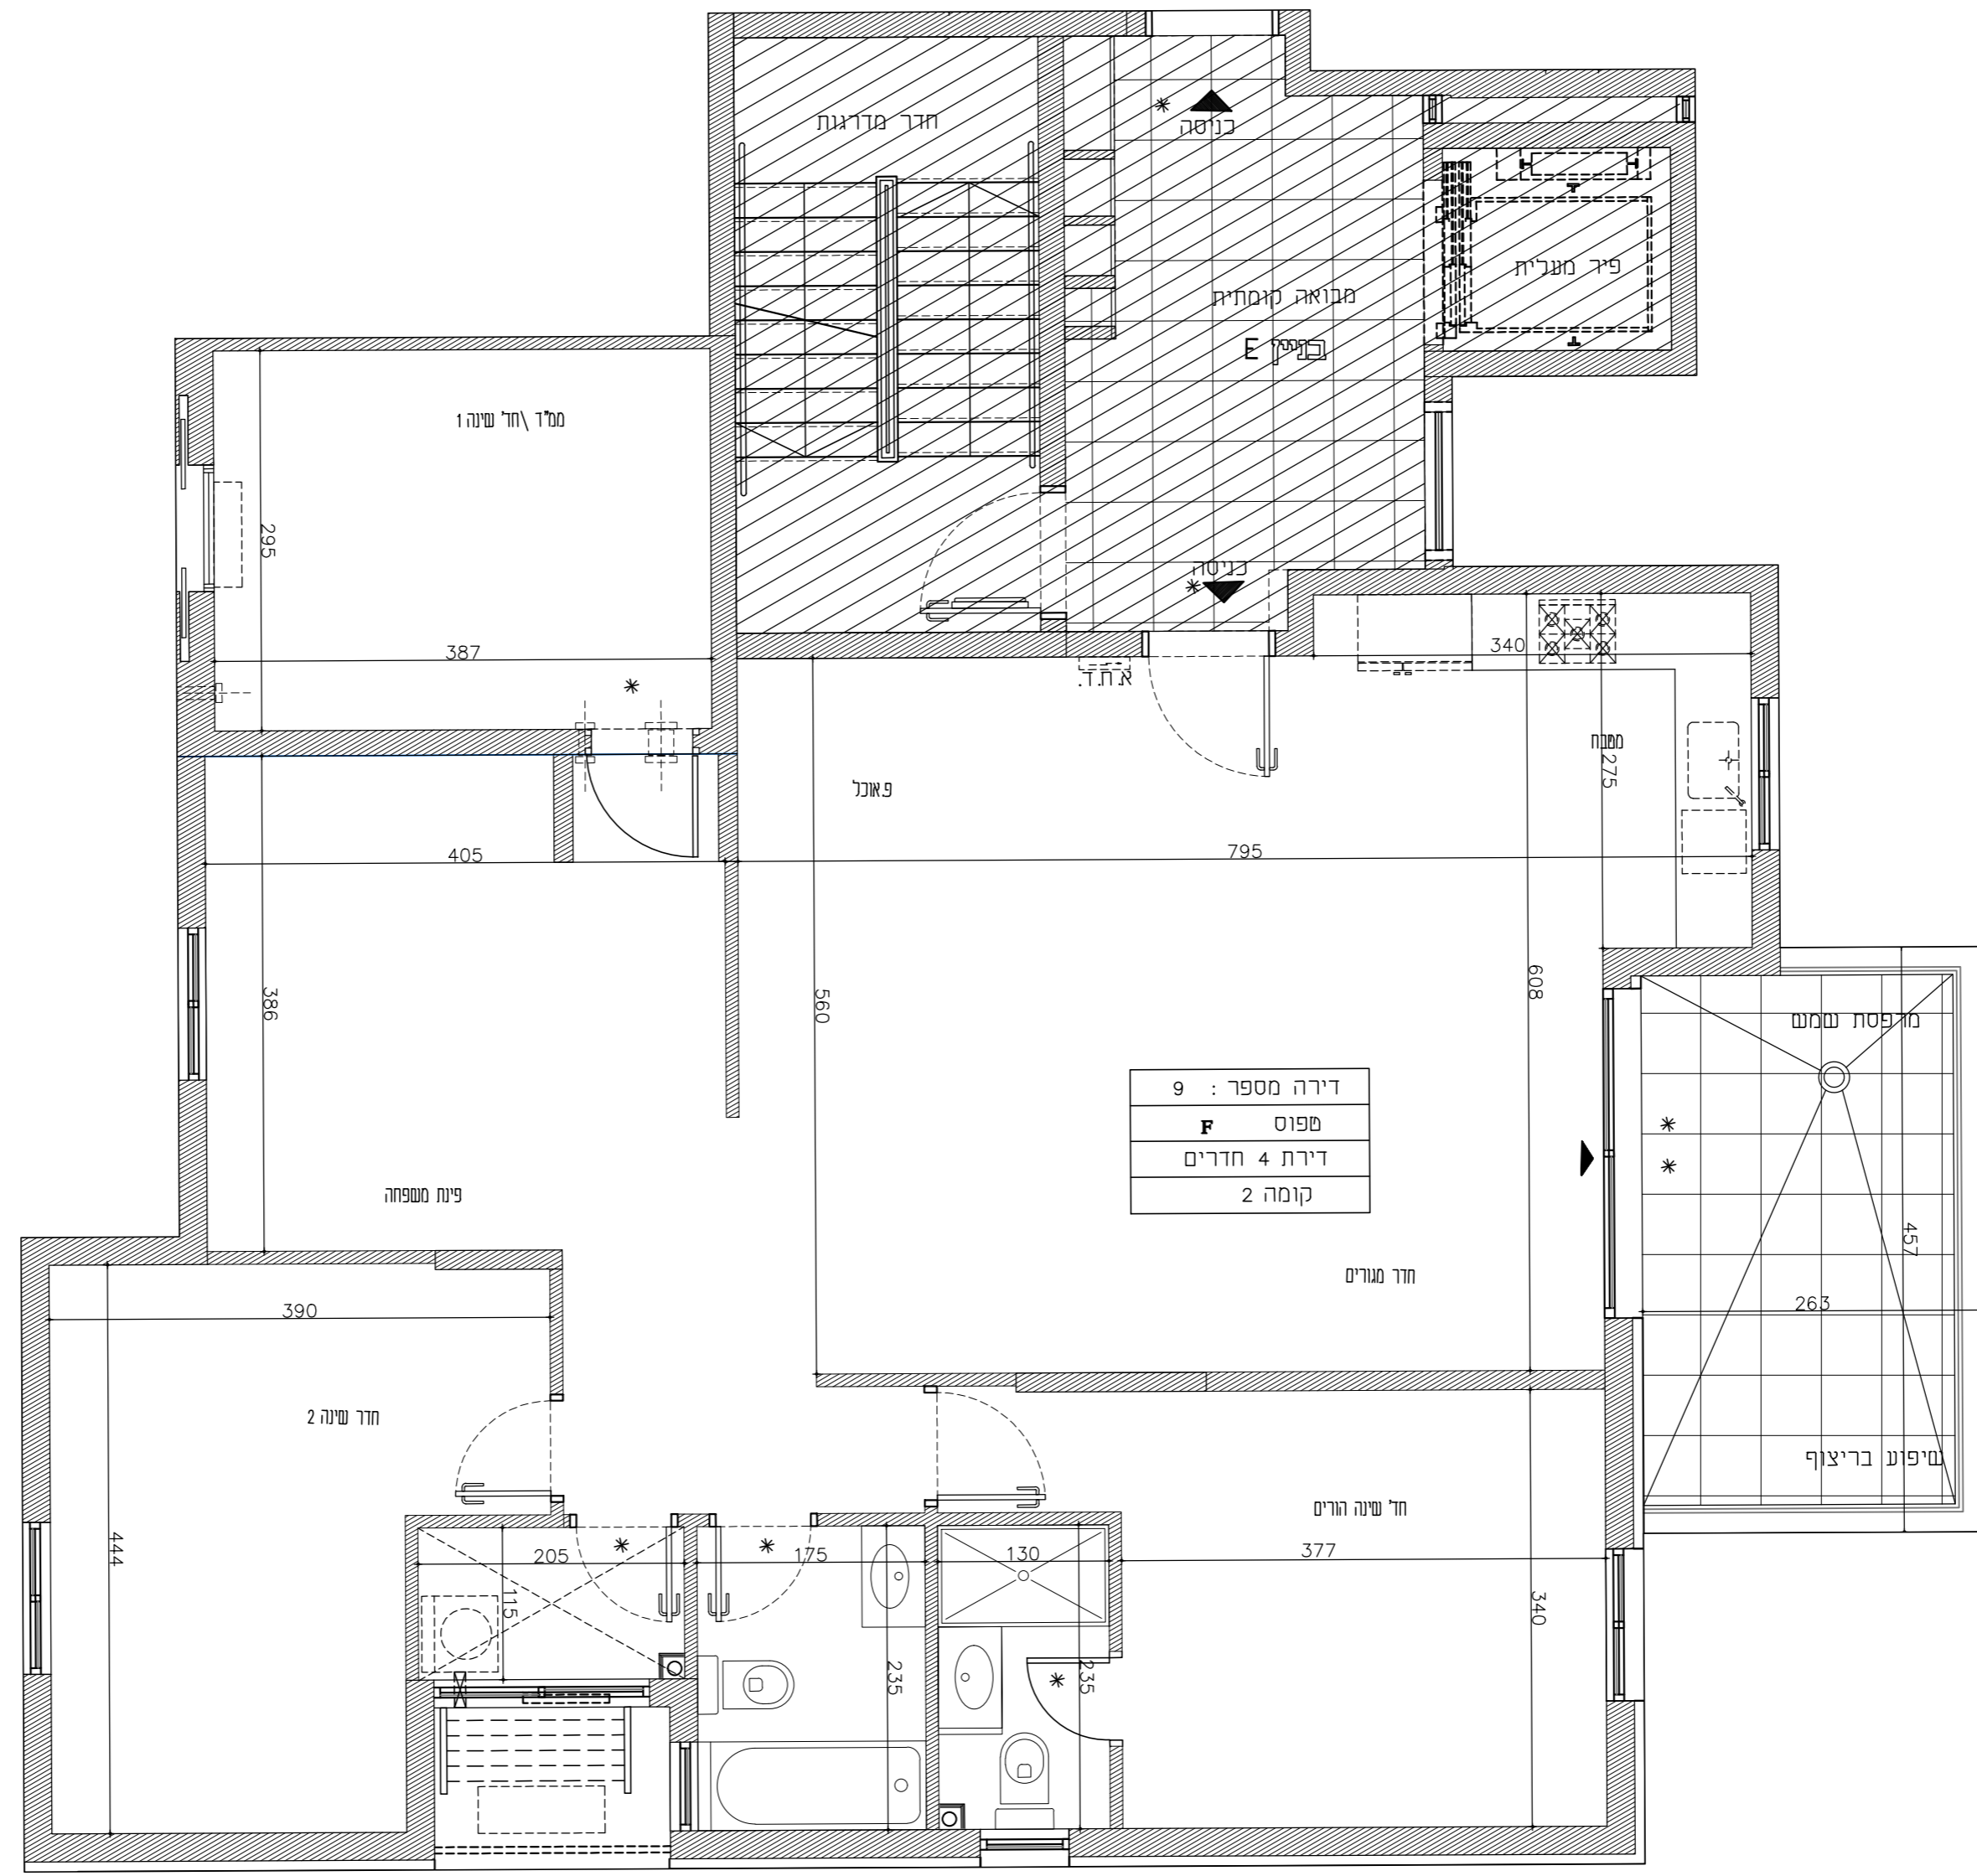

1271

תאריך : 28.01.2019

מהדורה : 5

