

ראש העין
מגרש 315
גוש : 24205
חלקה : 10



תכנית :
בניין D-E
קומה טליתית
דירה מס' 15

קני"מ :
1 : 50

חזו מסמך

סדרה 3	סדרה 2	סדרה 1	סדרה 0
סדרה 3	סדרה 2	סדרה 1	סדרה 0
סדרה 3	סדרה 2	סדרה 1	סדרה 0
סדרה 3	סדרה 2	סדרה 1	סדרה 0

- מקרא :**
- הכנה למכונת כביסה ומייבש
 - מחנה כביסה
 - צינור אורוד למייבש
 - דוד מים חמים
 - ארון חשמל דירתי
 - אורוד מאכל
 - מיקום אפשרי למעבה מזג
 - רכות מים
 - סף הגבהה/נמכה בריצוף
 - נמכת ריצוף
 - צינור אורוד 4" 8" בהתאמה
 - מערכת אורוד וסינון דירתי
 - יציאה למרפסת
 - מיקום חכנה למדיח
 - קו קרוי עליון
 - מיקום עתיד לתקרה מונמכת
 - שטחים משותפים
 - שוחת ביוב / בור תחול
 - קולטור / צמח אנכי
 - חצר פרטית
 - חצר משותפת
 - צובר גז
 - ברז גז
 - ברז גז
 - סימן אזהרה לבעלי מוגבלויות

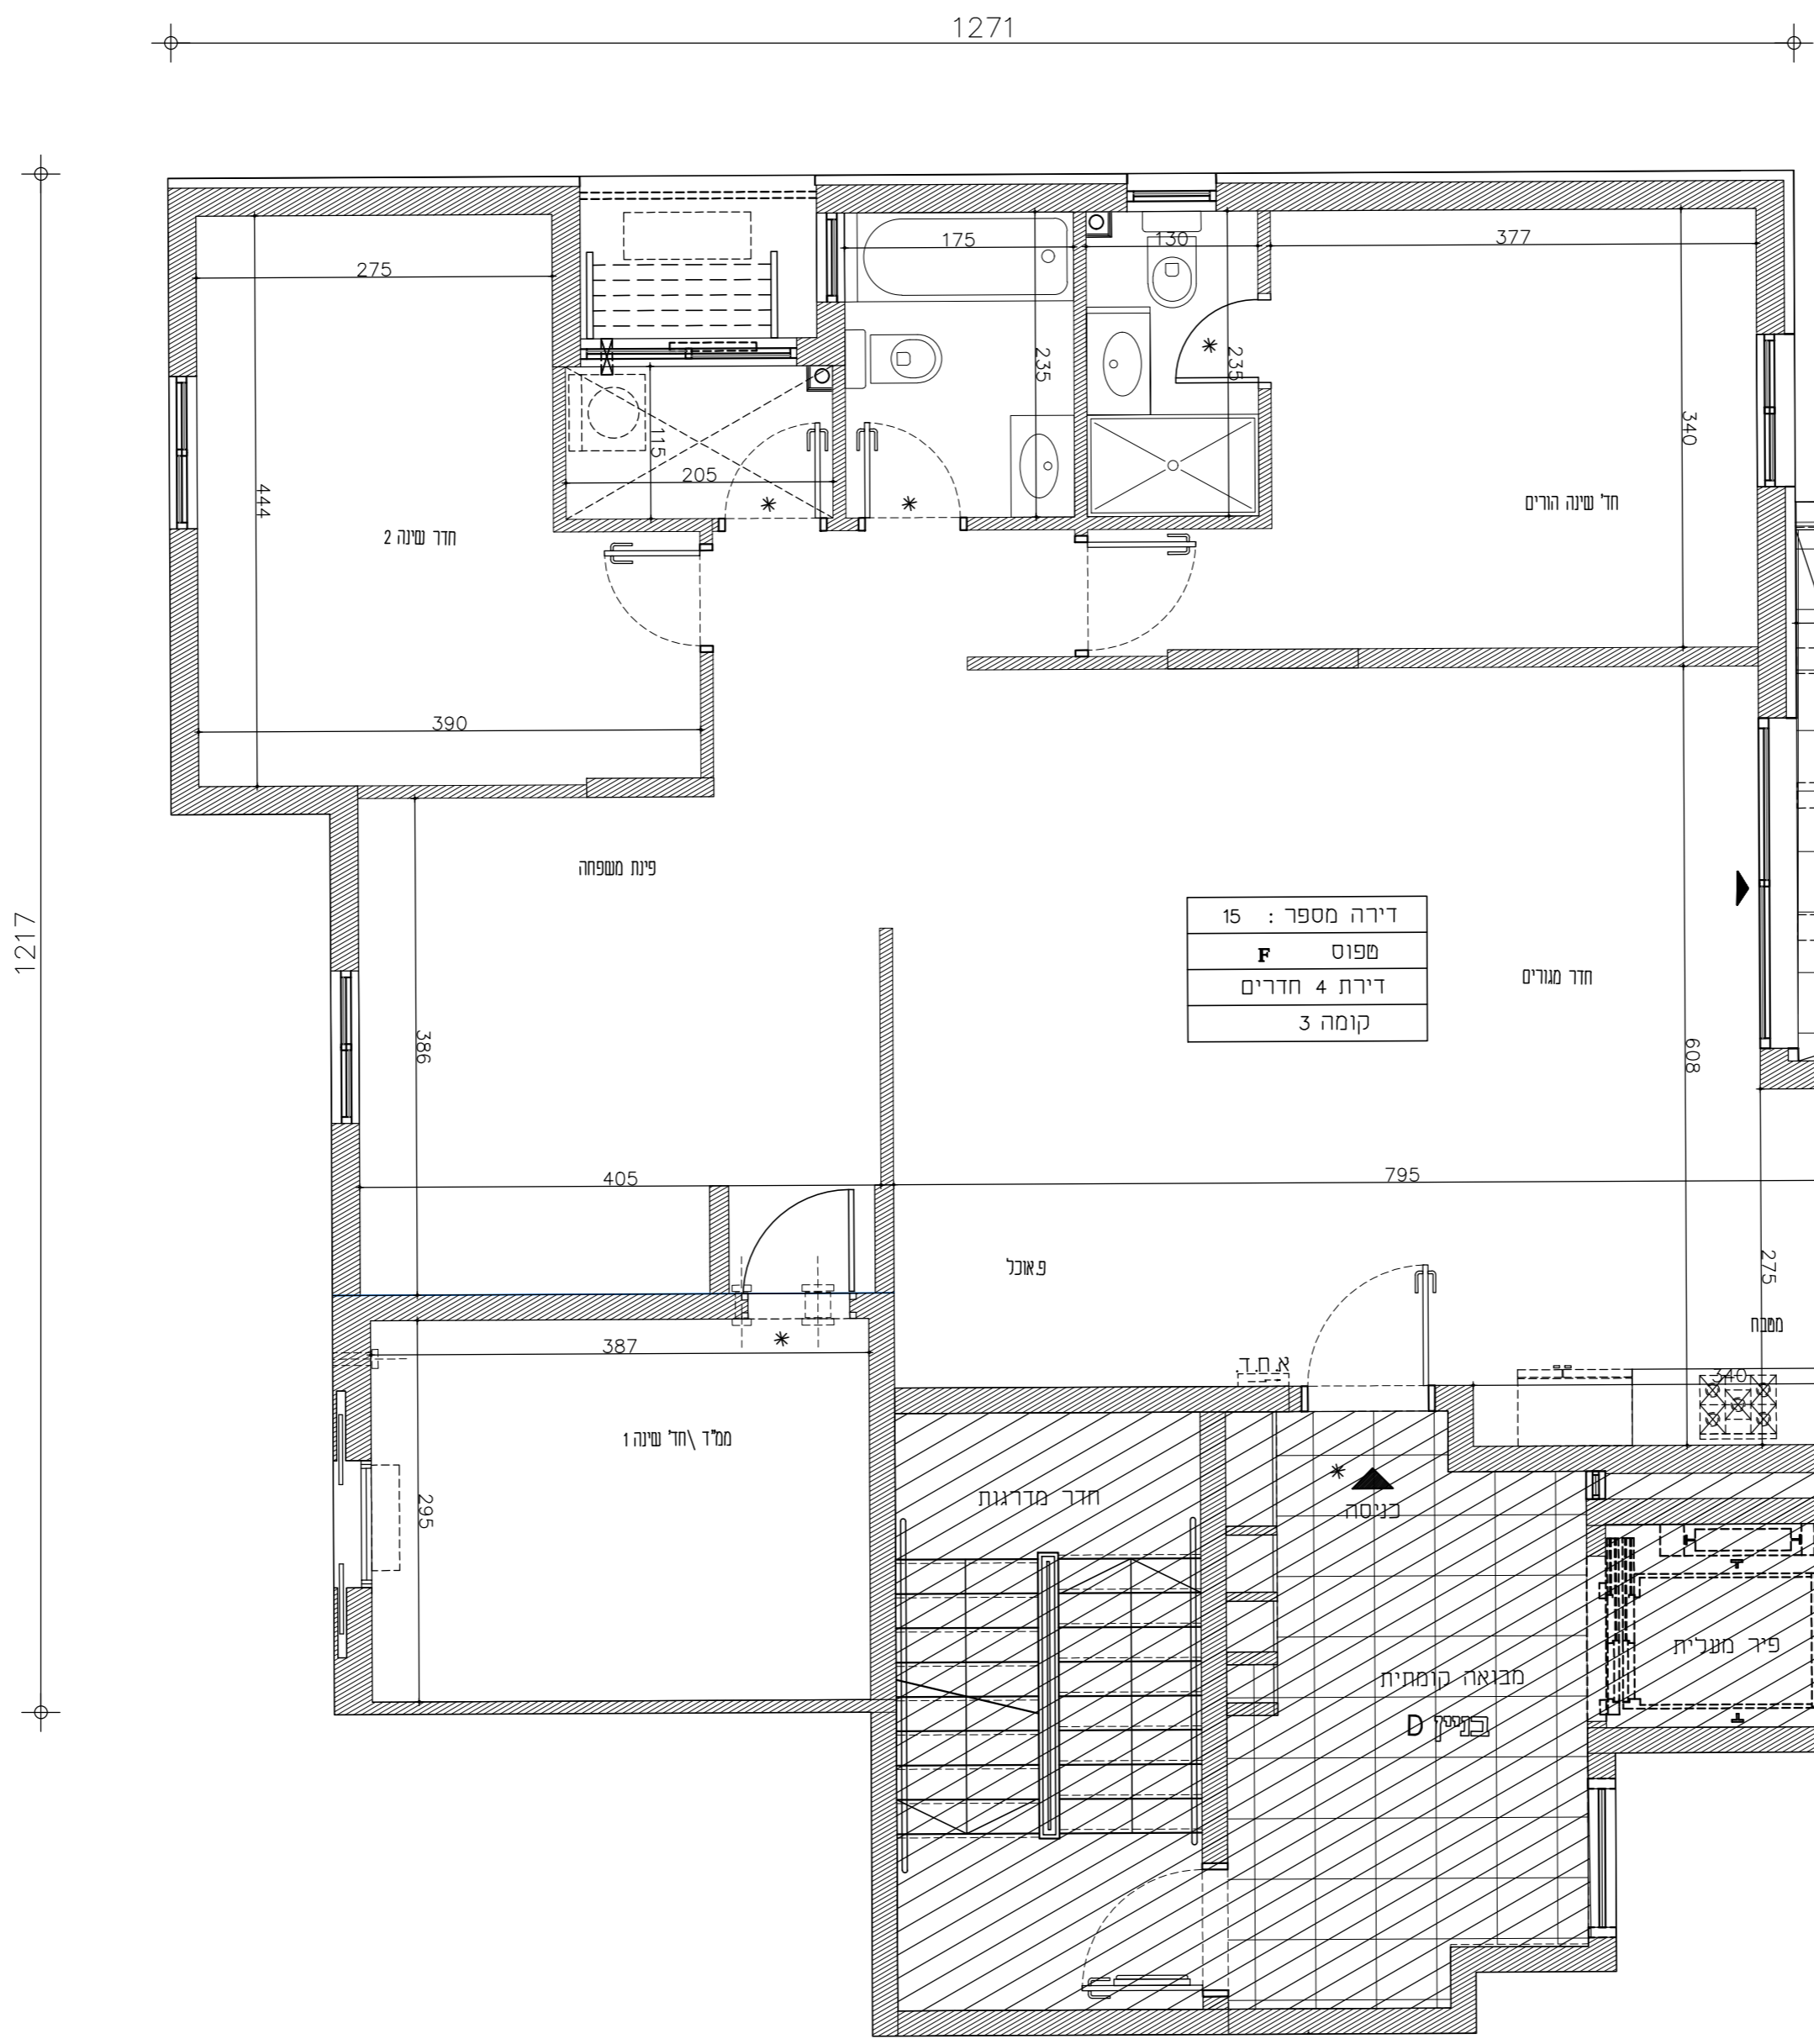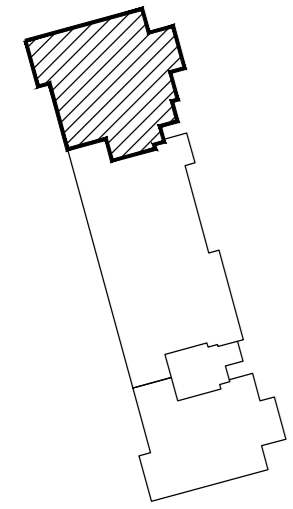

תאריך : 28.01.2019

מהדורה : 5

