

ראש העין

מגרש : 315

גוש : 24205

תלקת 9, 10

תכנית :

A, B, D, E

אופציה לדירות 5 חדר


דירות מס: 1, 4, 5, 8

9, 12, 13, 15

קני"מ :



1 : 50

חד סכט

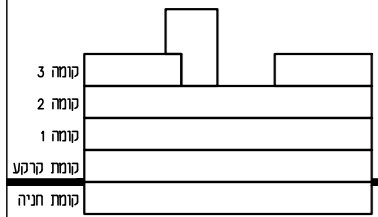

מקרא :

- הכנה למכונת כביסה ומייבש
- מתלה כביסה
- צינור אורור כמיבש
- דוד מים חמים
- ארון חשמל דירתי
- אורור מאונך
- מיקום אפשרי למעבה מדג
- רכות מים
- סף הגבהה/הגמכה בריצוף
- * הגמכה ריצוף
- * * צינור אורור 4" 8" בהתאמה
- מערכת אורור וסינון דירתי
- יציאה למרפסת
- מיקום הכנה למדיח
- קו קרוי עיון
- מיקום עתיד לתקרה מונמכת
- שטחים משותפים
- שוחת ביוב / בור חכול
- קולטן / צמ"ג אנכי
- חצר פרטית
- חצר משותפת
- צובר גז
- ברז גז
- ברז גז
- סימן אזהרה לכבועי מגבוליות

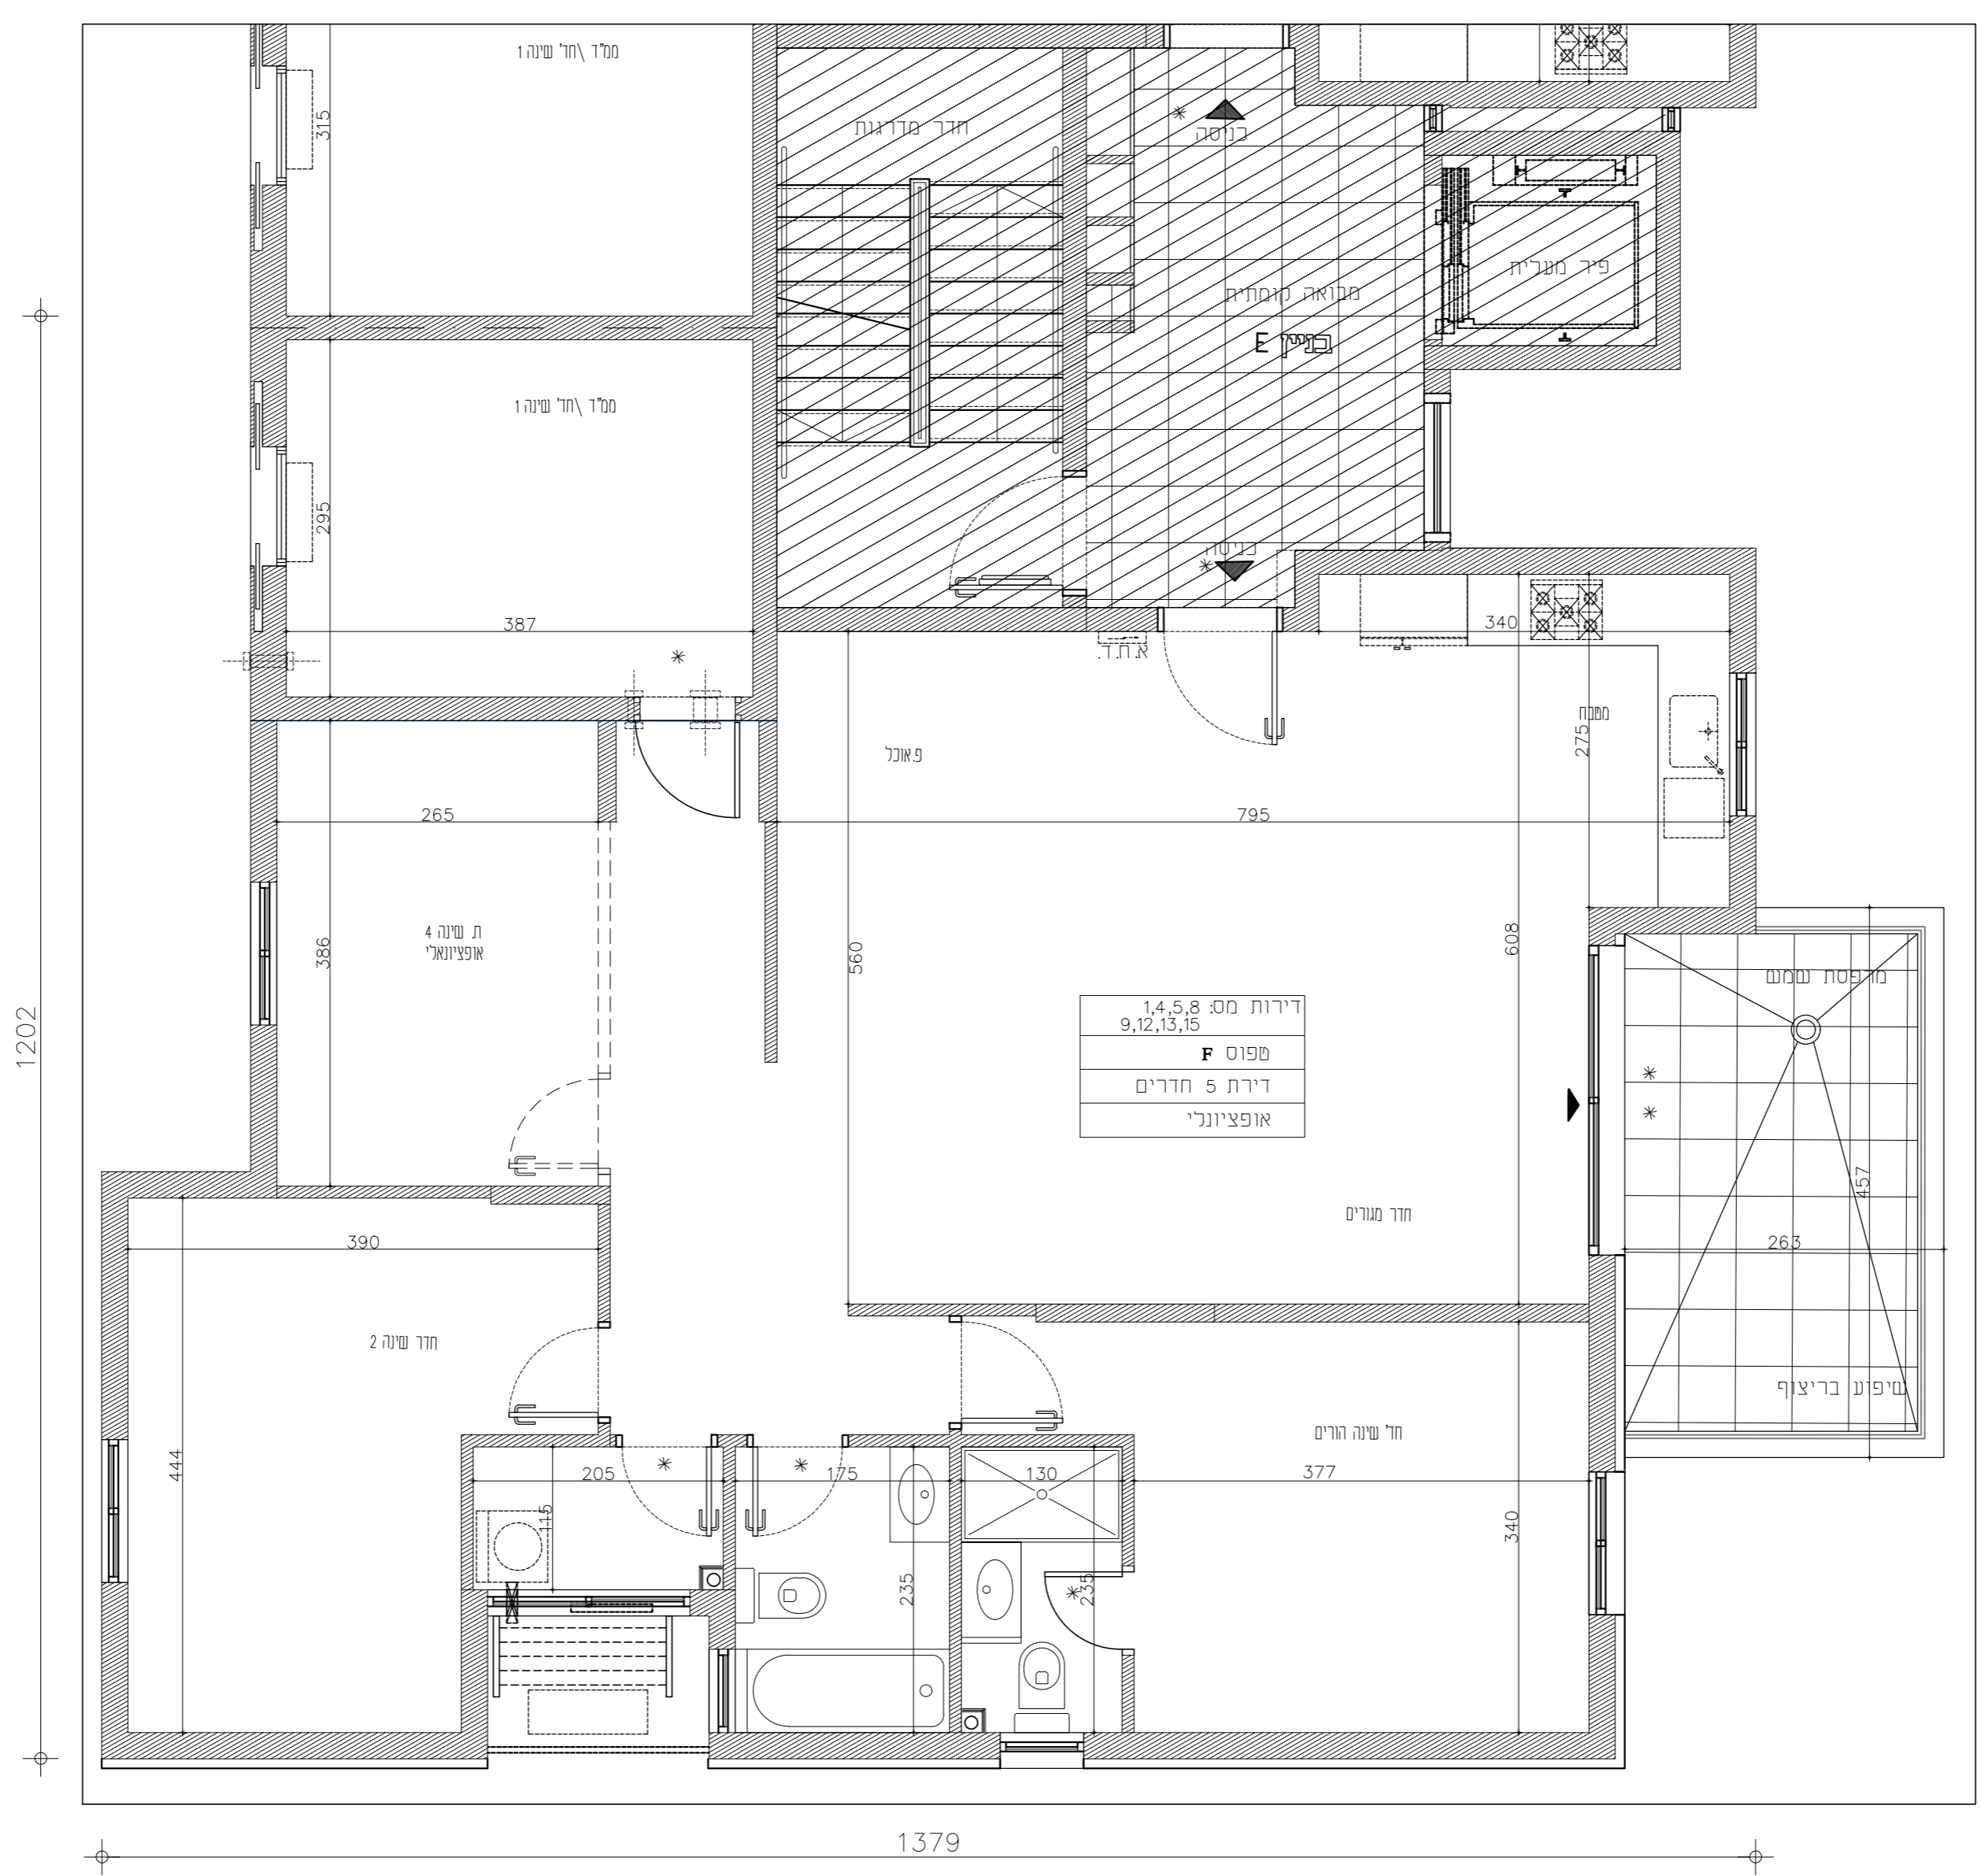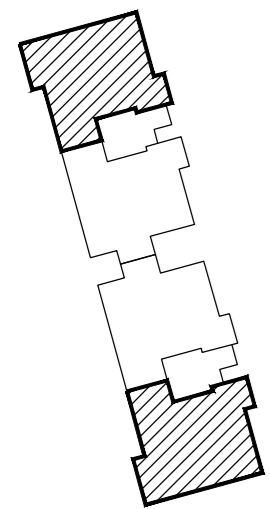

תאריך : 08.03.2019

מהדורה :

