

ראש העין
מגורש 311
גוש : 24205
תלקח : 9

תכנית :
בניין A-B
קומה שנייה
דירה מס' 10


קנה"מ :
1 : 50

חזו סגור

קומה 4	
קומה 3	
קומה 2	
קומה 1	
קומת פתח	
קומת תחיה	

מקרא :

- הכנה למכונת כביסה ומיבש
- מתלה כביסה
- צינור אוורור למיבש
- דוד מים חמים
- ארון חשמל דירתי
- אוורור מאוכל
- מיטוס אפשרי למעבה מחגן
- רכות מים
- סף הגבהה/הנמכה בריצוף
- הנמכת ריצוף
- צינור אוורור 4" 8" בהתאמה
- מערכת אוורור וסינון דירתית
- יציאה למרפסת
- מיטוס הכנה למדיח
- קו קרוי עכיון
- מיטוס עתידית לתקרה מונמכת
- שטחים משותפים
- שוחח ביוב / בור תחזור
- קולטן / צלג אני
- חצר פרטית
- חצר משותפת
- צובר גז
- ברז גז
- ברז גז
- סימון אזהרה לבעלי מוגבלויות

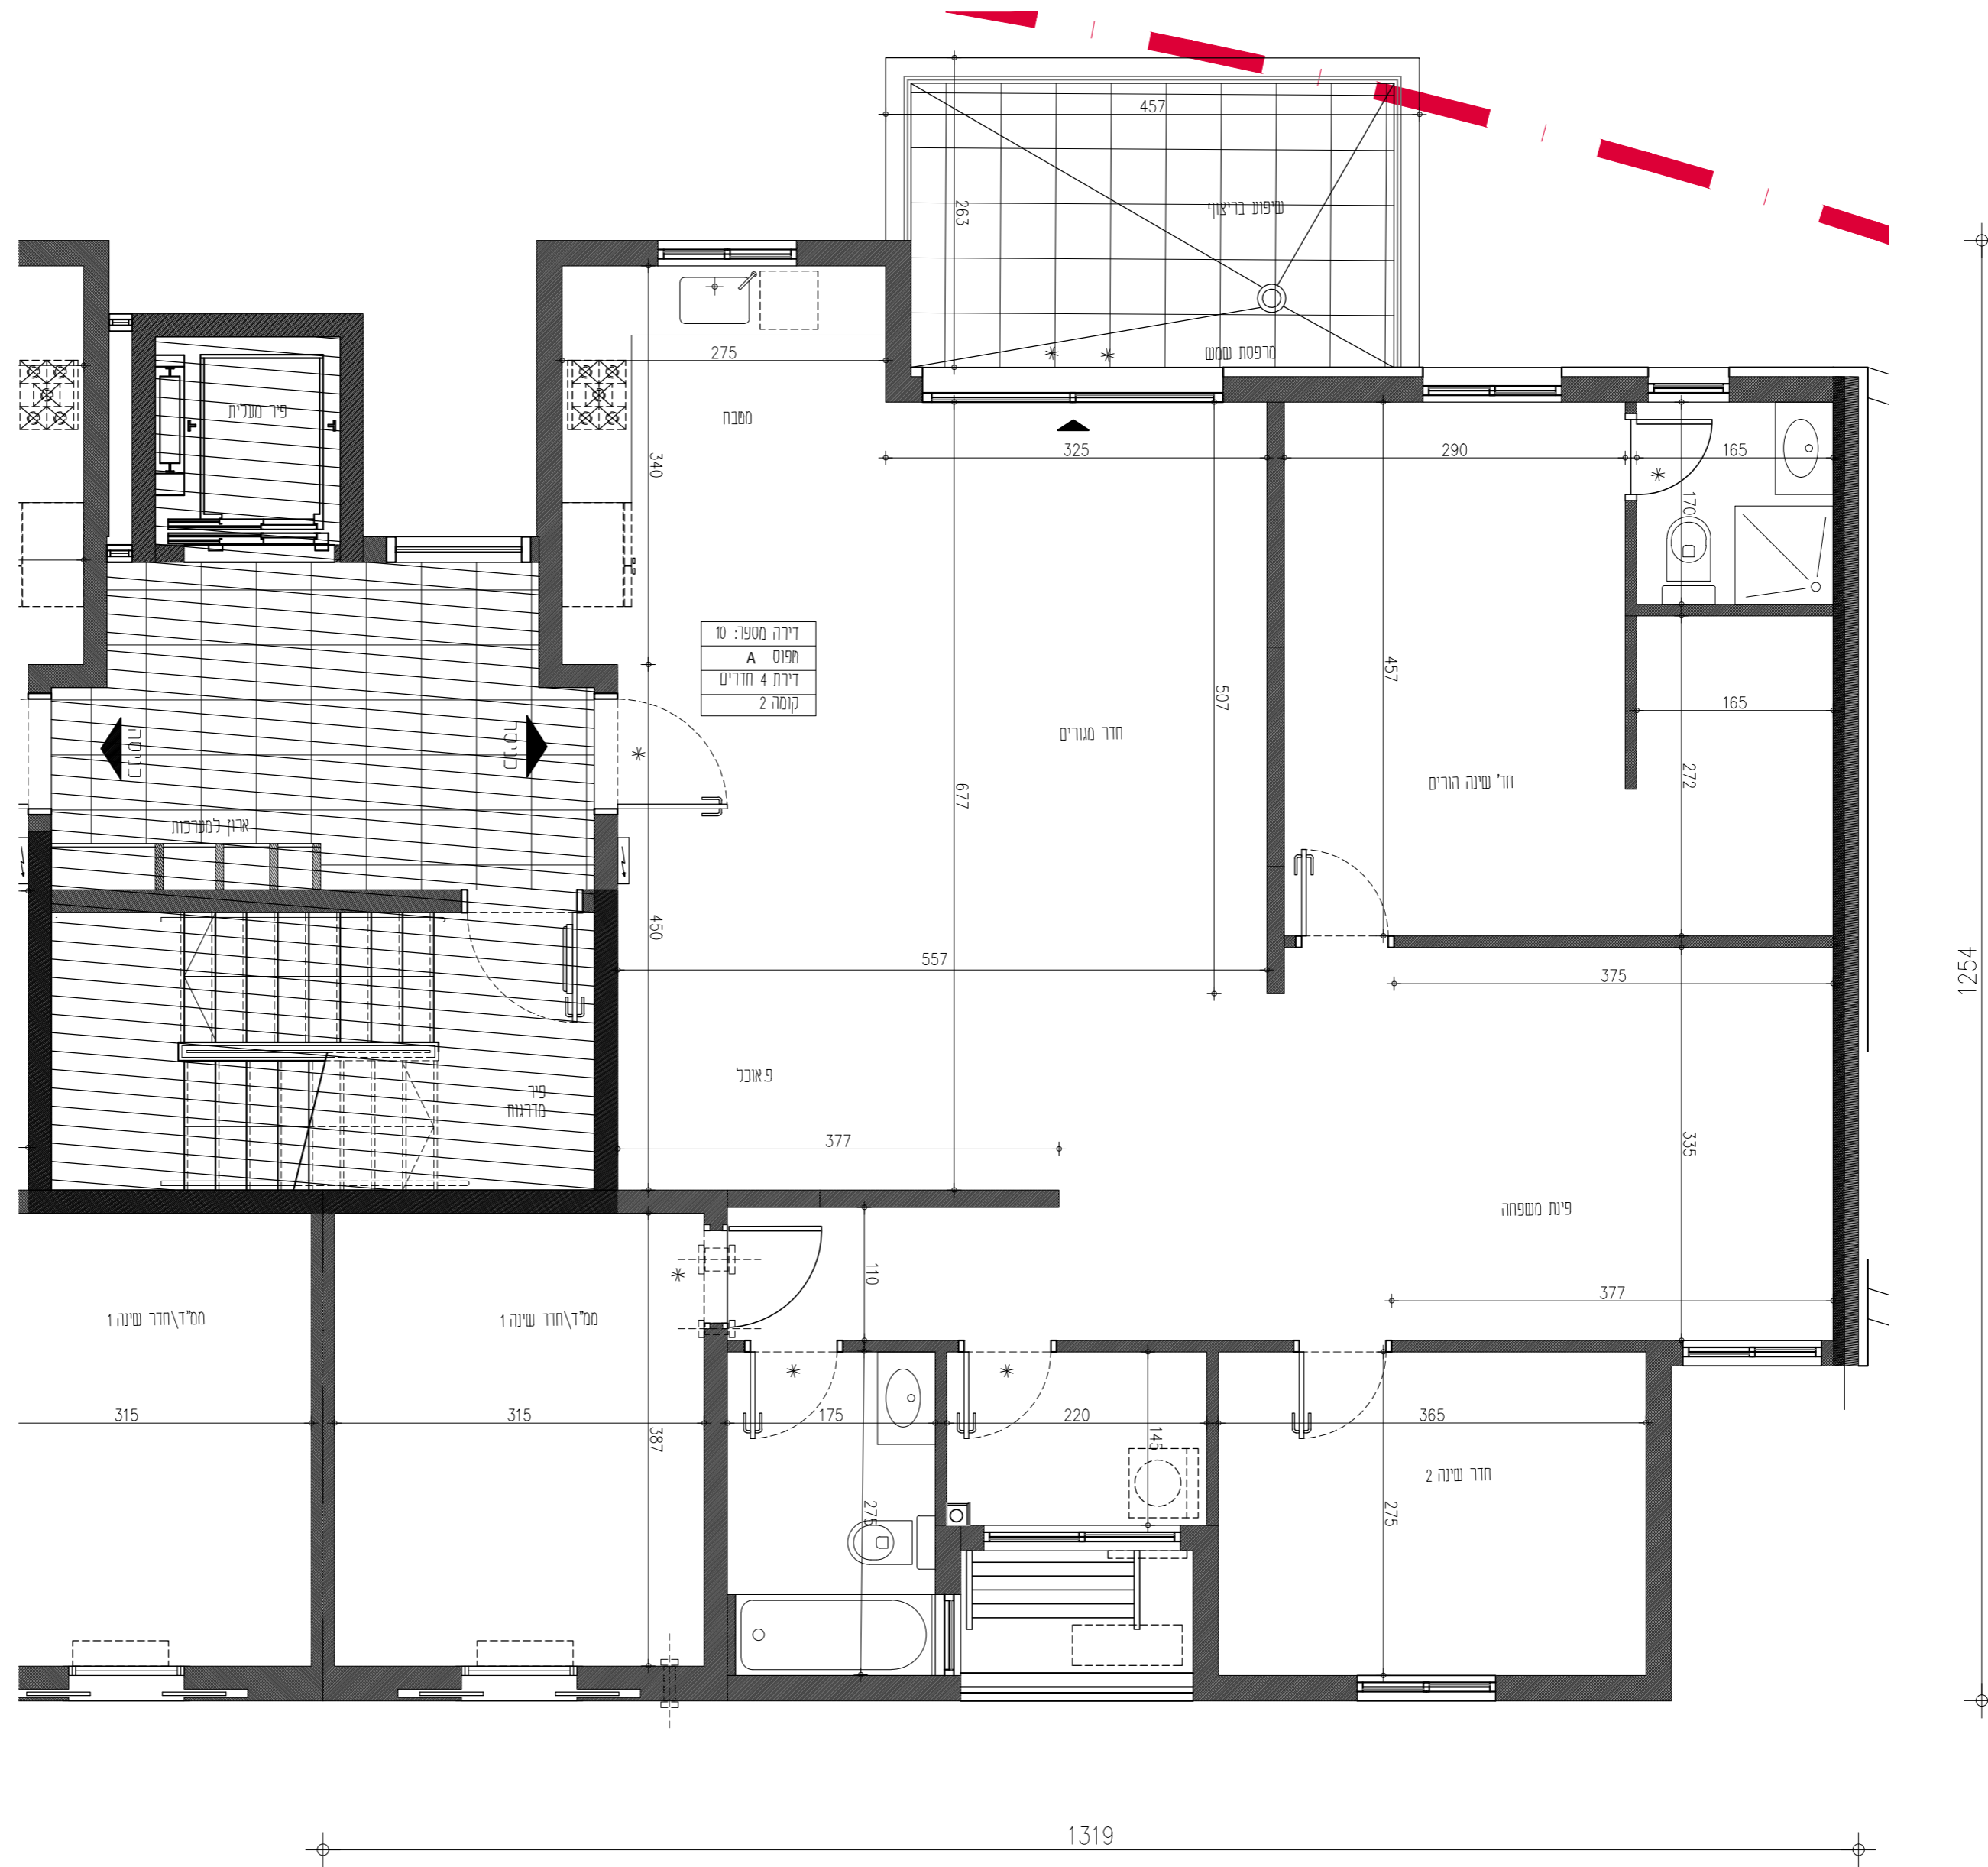

תאריך : 07.04.2019

פותרת : 1

