

ראש העין  
מגורש 311  
גוש : 24205  
תלקח : 9


תכנית :  
בניין A-B  
קומה שנייה  
דירה מס' 11

ק"פ :  
1 : 50

חזו סכמי

קומה 4	
קומה 3	
קומה 2	
קומה 1	
קומת פתח	
קומת תחיה	

- מקרא :**
- הכנה למכונת כביסה ומיבש מתכה כביסה
  - צינור אורור למיבש
  - דוד מים חמים
  - ארון חשמל דירתי
  - אורור מאלכץ
  - מיקום אפשרי למעבה מחגן רכות מים
  - סף הגבהה/הנמכה בריצוף הנמכת ריצוף
  - צינור אורור 4" 8" בהתאמה מערכת אורור וטינו דירתי
  - יציאה למרפסת
  - מיקום הכנה למדיח
  - קו קרוי עכיון
  - מיקום עתודי לתקרה מונמכת
  - שטחים משותפים
  - שוחת ביוב / בור תחול
  - קולט / צנלג אנכי
  - חצר פרטית
  - חצר משותפת
  - צובר גז
  - ברז גז
  - ברז גז
  - סימן אזהרה לבעלי מוגבלויות

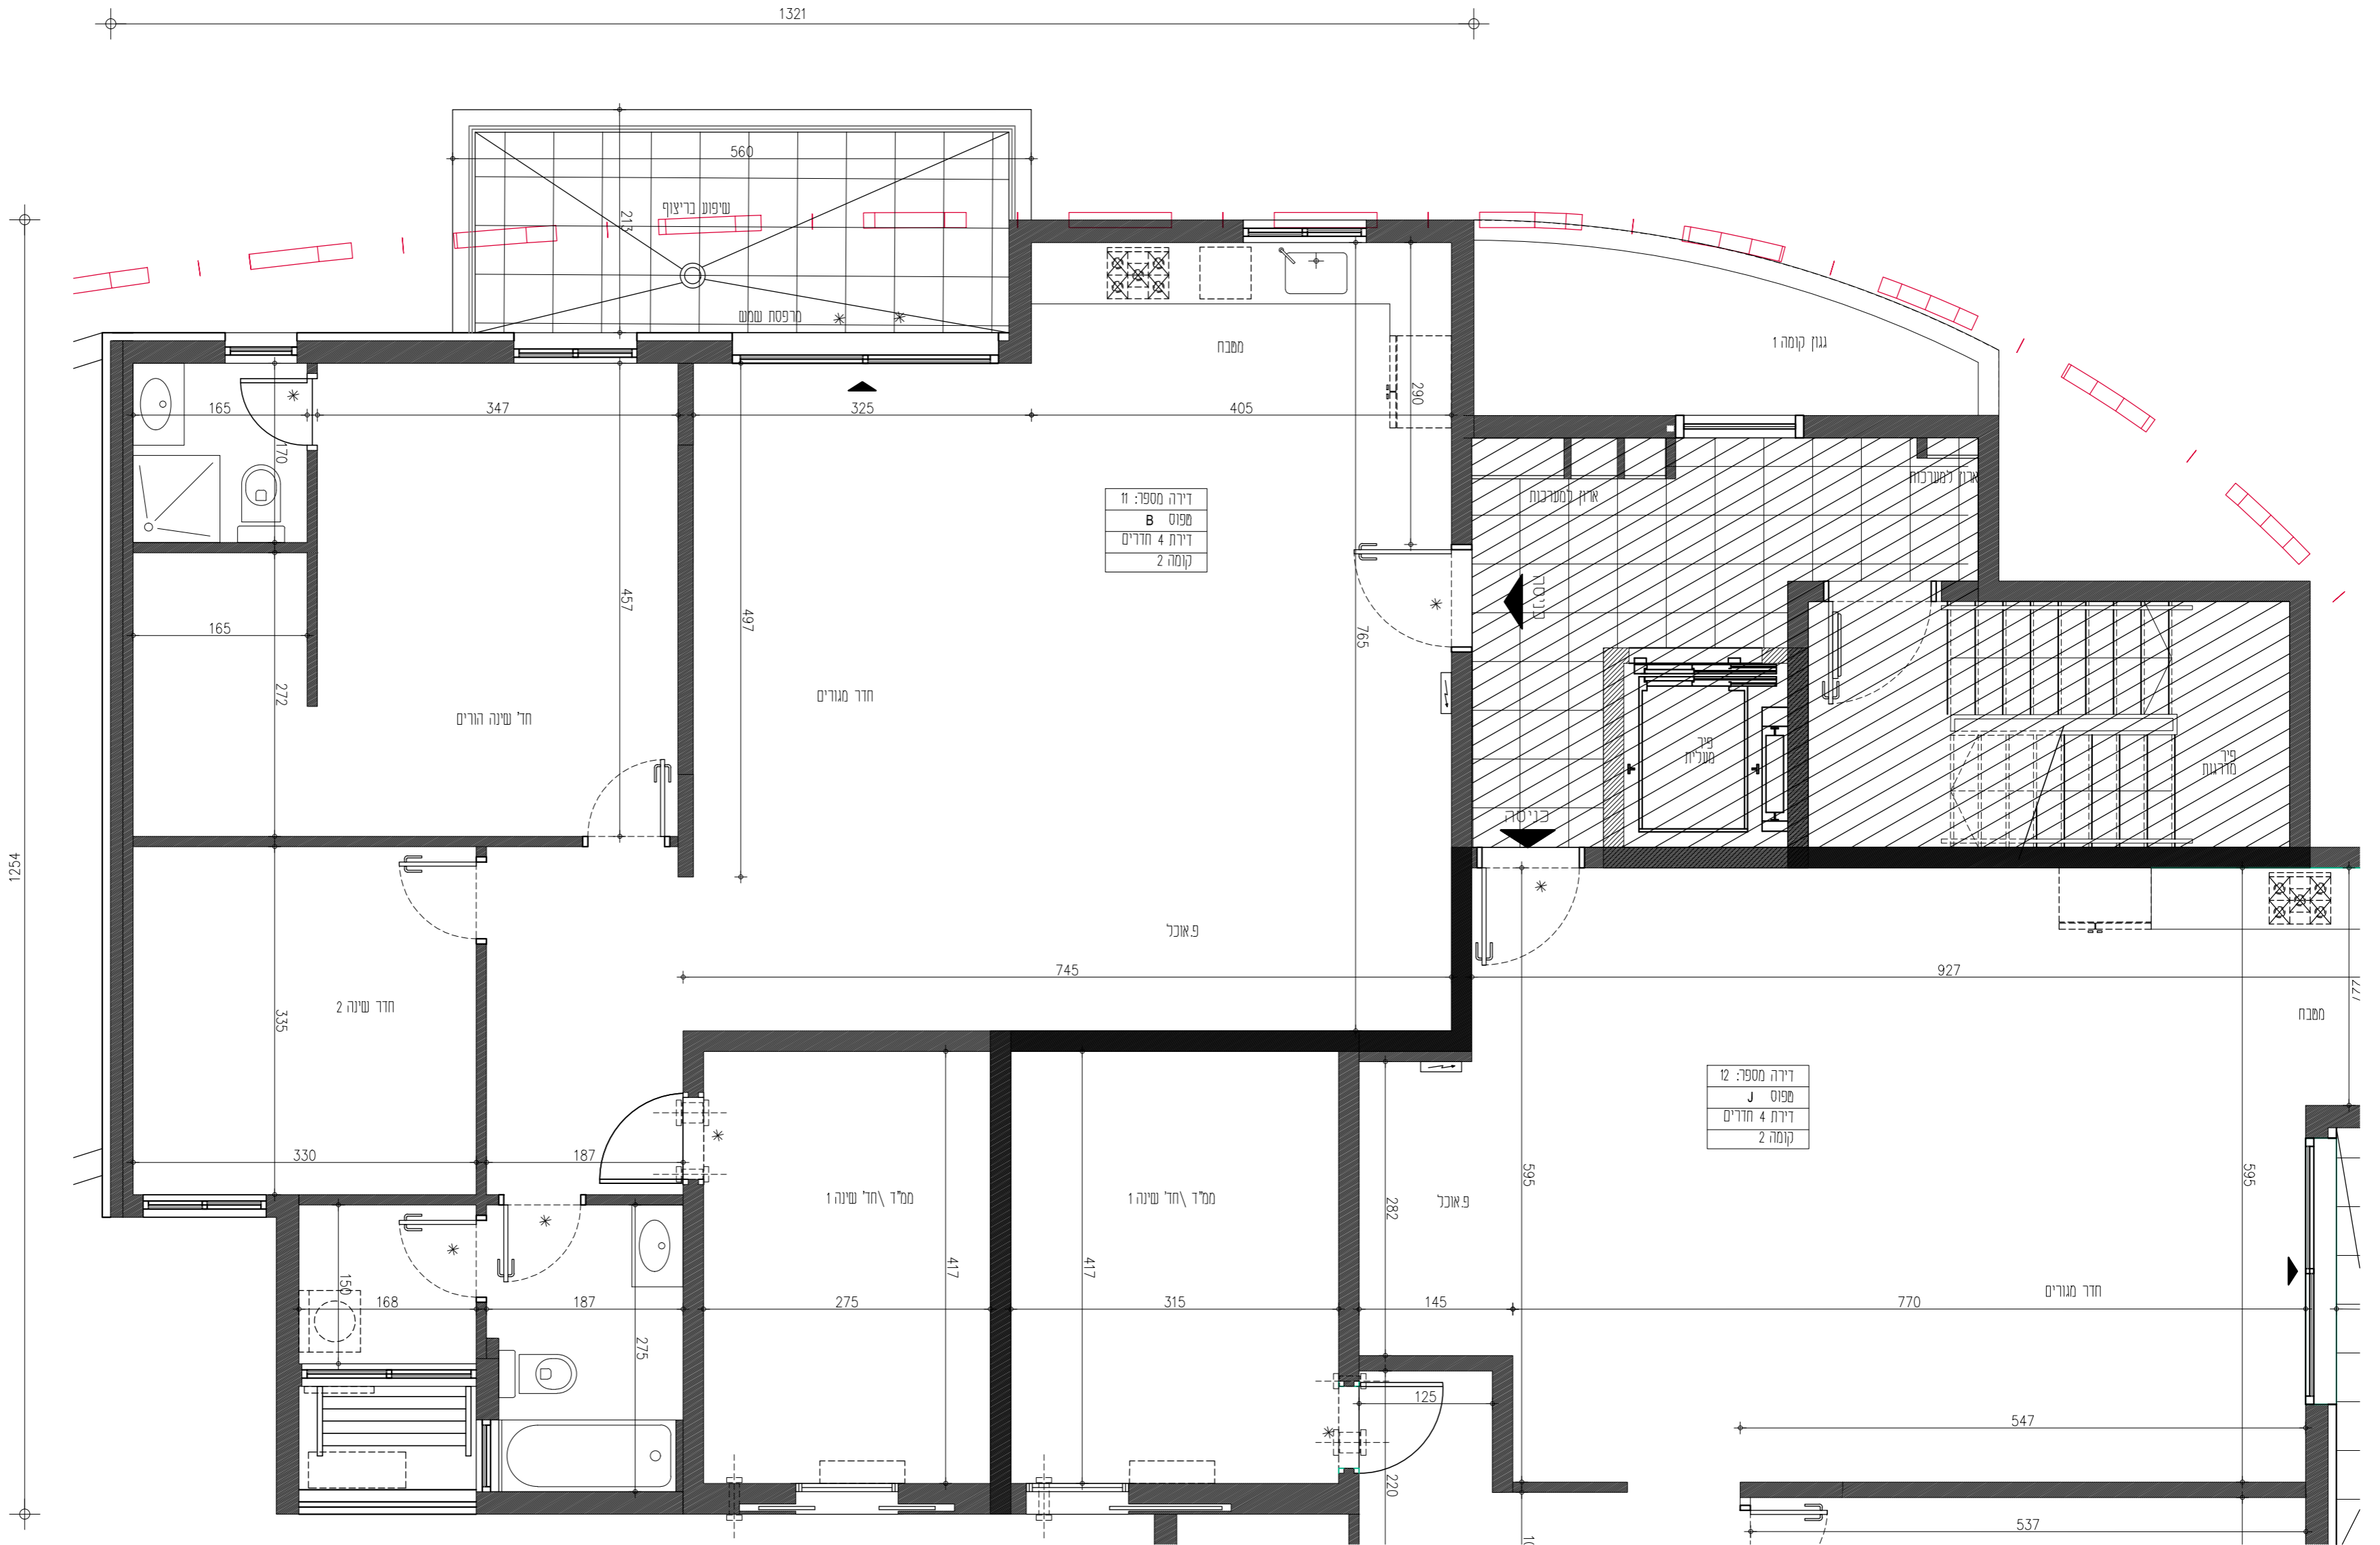

דירה מספר: 11  
מפוס: B  
דירת 4 חדרים  
קומה 2

דירה מספר: 12  
מפוס: J  
דירת 4 חדרים  
קומה 2

תאריך : 07.04.2019

פירוט : 1

