

ראש העין
מגורש 311
גוש : 24205
תלקח : 9

תכנית :
בניין A-B
קומה טוליטית
דירה מס' 14


קנה"פ :
1 : 50

חזו סכמי

קומה 4	
קומה 3	
קומה 2	
קומה 1	
קומה 0	
קומת תיה	

מקרא :

- הכנה למכונת כביסה ומיבש
- מתלה כביסה
- צינור אורור למיבש
- דוד מים חמים
- ארון חשמל דירתי
- אורור מאכיל
- מיטוס אפשרי למעבה מזגן
- רכזת מים
- סף הגבהה/הנמכה בריצוף
- הנמכת ריצוף
- צינור אורור 4" 8" בהתאמה
- מערכת אורור וסינון דירתית
- יציאה למרפסת
- מיטוס הכנה למדיח
- קו קרוי עכיון
- מיטוס עתידית לתקרה מונמכת
- שטחים משותפים
- שוחת ביוב / בור תחזור
- קולטן / צנלג אנכי
- חצר פרטית
- חצר משותפת
- צובר גז
- ברז גז
- ברז גז
- סימון אזהרה לבעלי מוגבלויות

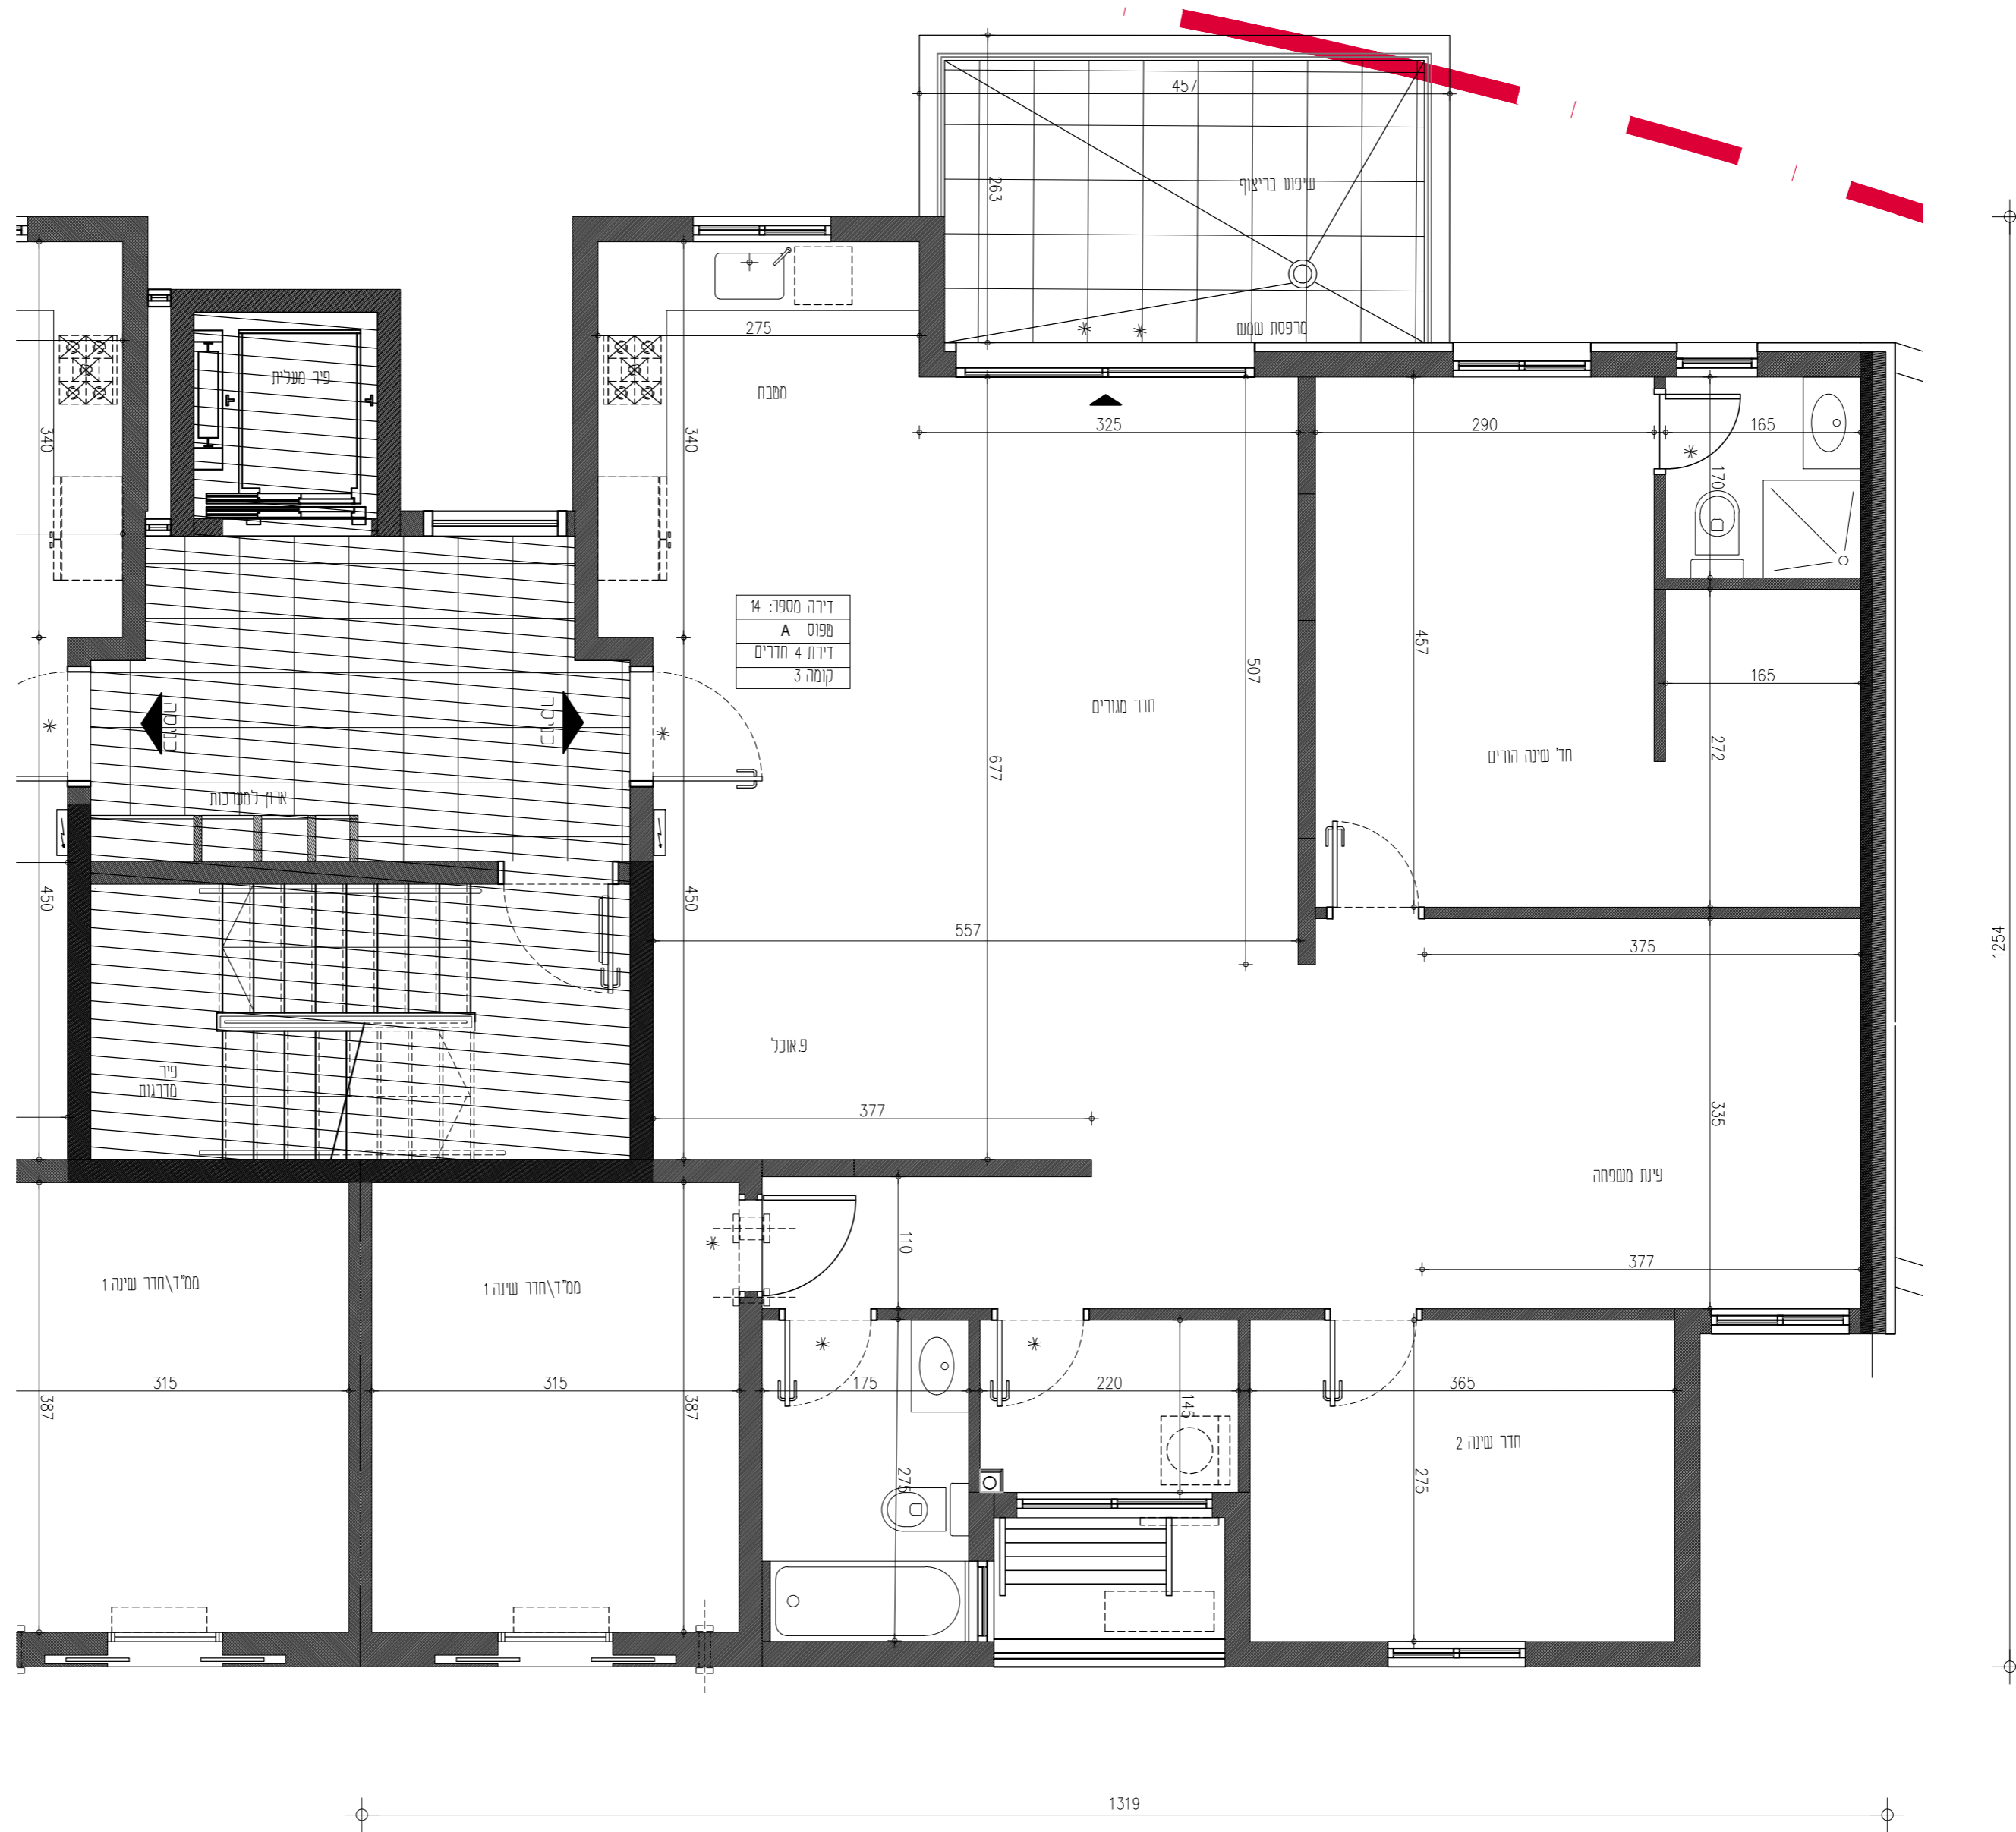

תאריך : 07.04.2019

פותרת :

