

ראש העין
מגורש 311
גוש : 24205
תלקח : 9

תכנית :
בניין A-B
קומה רביעית
דירה מס' 18


קנה"מ :
1 : 50

תור סמל

4	סמל	
3	סמל	
2	סמל	
1	סמל	
	סמל	פועל
	סמל	תיה

מקרא :

- הכנה למכונת כביסה ומיבש
- מתלה כביסה
- צינור אורור למיבש
- דוד מים חמים
- ארון חשמל דירתי
- אורור מאכיל
- נדקום אפשרי למעבה מחגן
- רכות מים
- סף הגבהה/הנמכה בריצוף
- * הנמכת ריצוף
- * צינור אורור 4" 8" בהתאמה
- מערכת אורור וסינון דירתי
- יציאה למרפסת
- מיטום הכנה למדיח
- קו קרוי עכיון
- מיטום עתיד לחדרה מונמכת
- שטחים משותפים
- שוחח ביוב / בור חלחול
- קולטור / צלג אנכי
- חצר פרטית
- חצר משותפת
- צובר גז
- ברז גז
- ברז גז
- סימון אזהרה לבעלי מוגבלויות

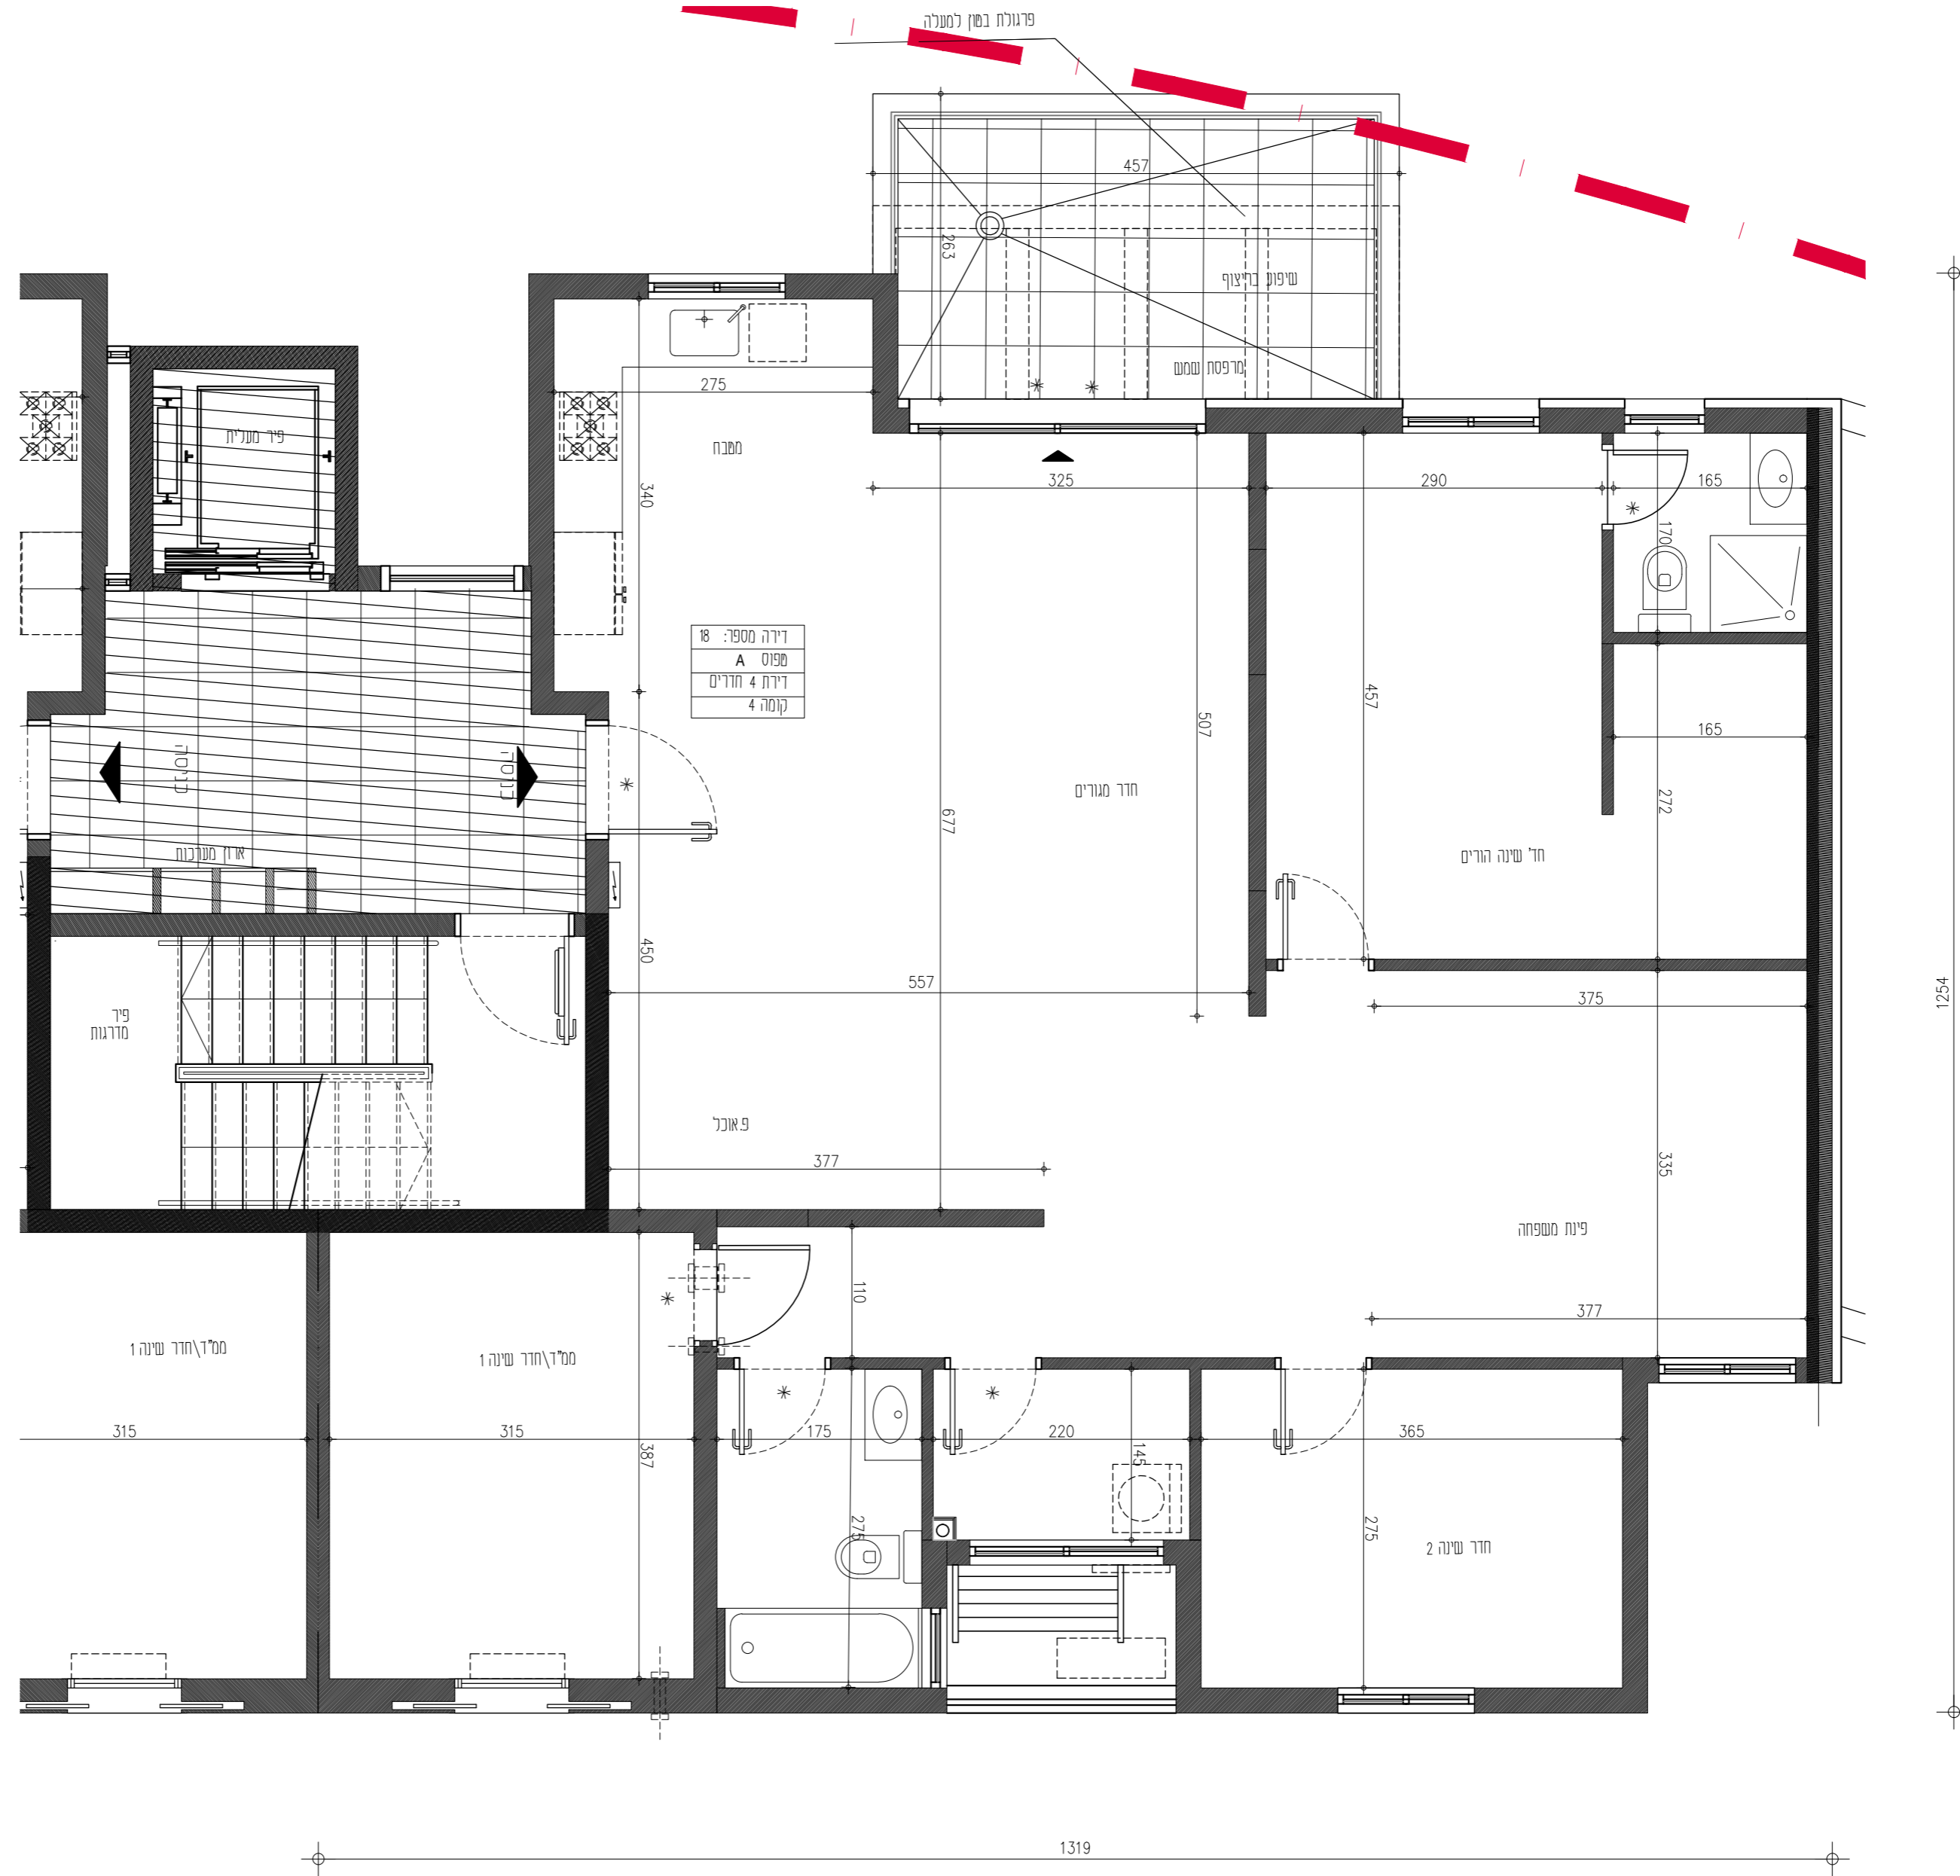

תאריך : 07.04.2019

פותרת : 1

