

ראש העין
מגורש 311
גוש : 24205
תלקח : 9

תכנית :
בניין A-B
קומה רביעית
דירה מס' 19


קנה"מ :
1 : 50

חזו סמט

4	קומה	
3	קומה	
2	קומה	
1	קומה	
0	קומה	

מקרא :

- הכנה למטבח כביסה ומיבש
- מטבח כביסה
- צינור אורור למיבש
- דוד מים חמים
- ארון חשמל דירתי
- אורור מאכץ
- מיקום אפשרי למעבה מזגן
- רכזת מים
- סף הגבהה/קמנה בריצוף
- הנמכת ריצוף
- צינור אורור 4" 8" בהתאמה
- מערכת אורור וסינון דירתי
- יציאה למרפסת
- מיקום הכנה למדיח
- קו קרוי עכיון
- מיקום עתודי לחסרה מונכת
- שטחים משותפים
- שוחח ביוב / בור חלחול
- קולטן / צלג אנכי
- חצר פרטית
- חצר משותפת
- צובר גז
- ברז גז
- ברז גז
- סינון אזורי לבעלי מגבלות

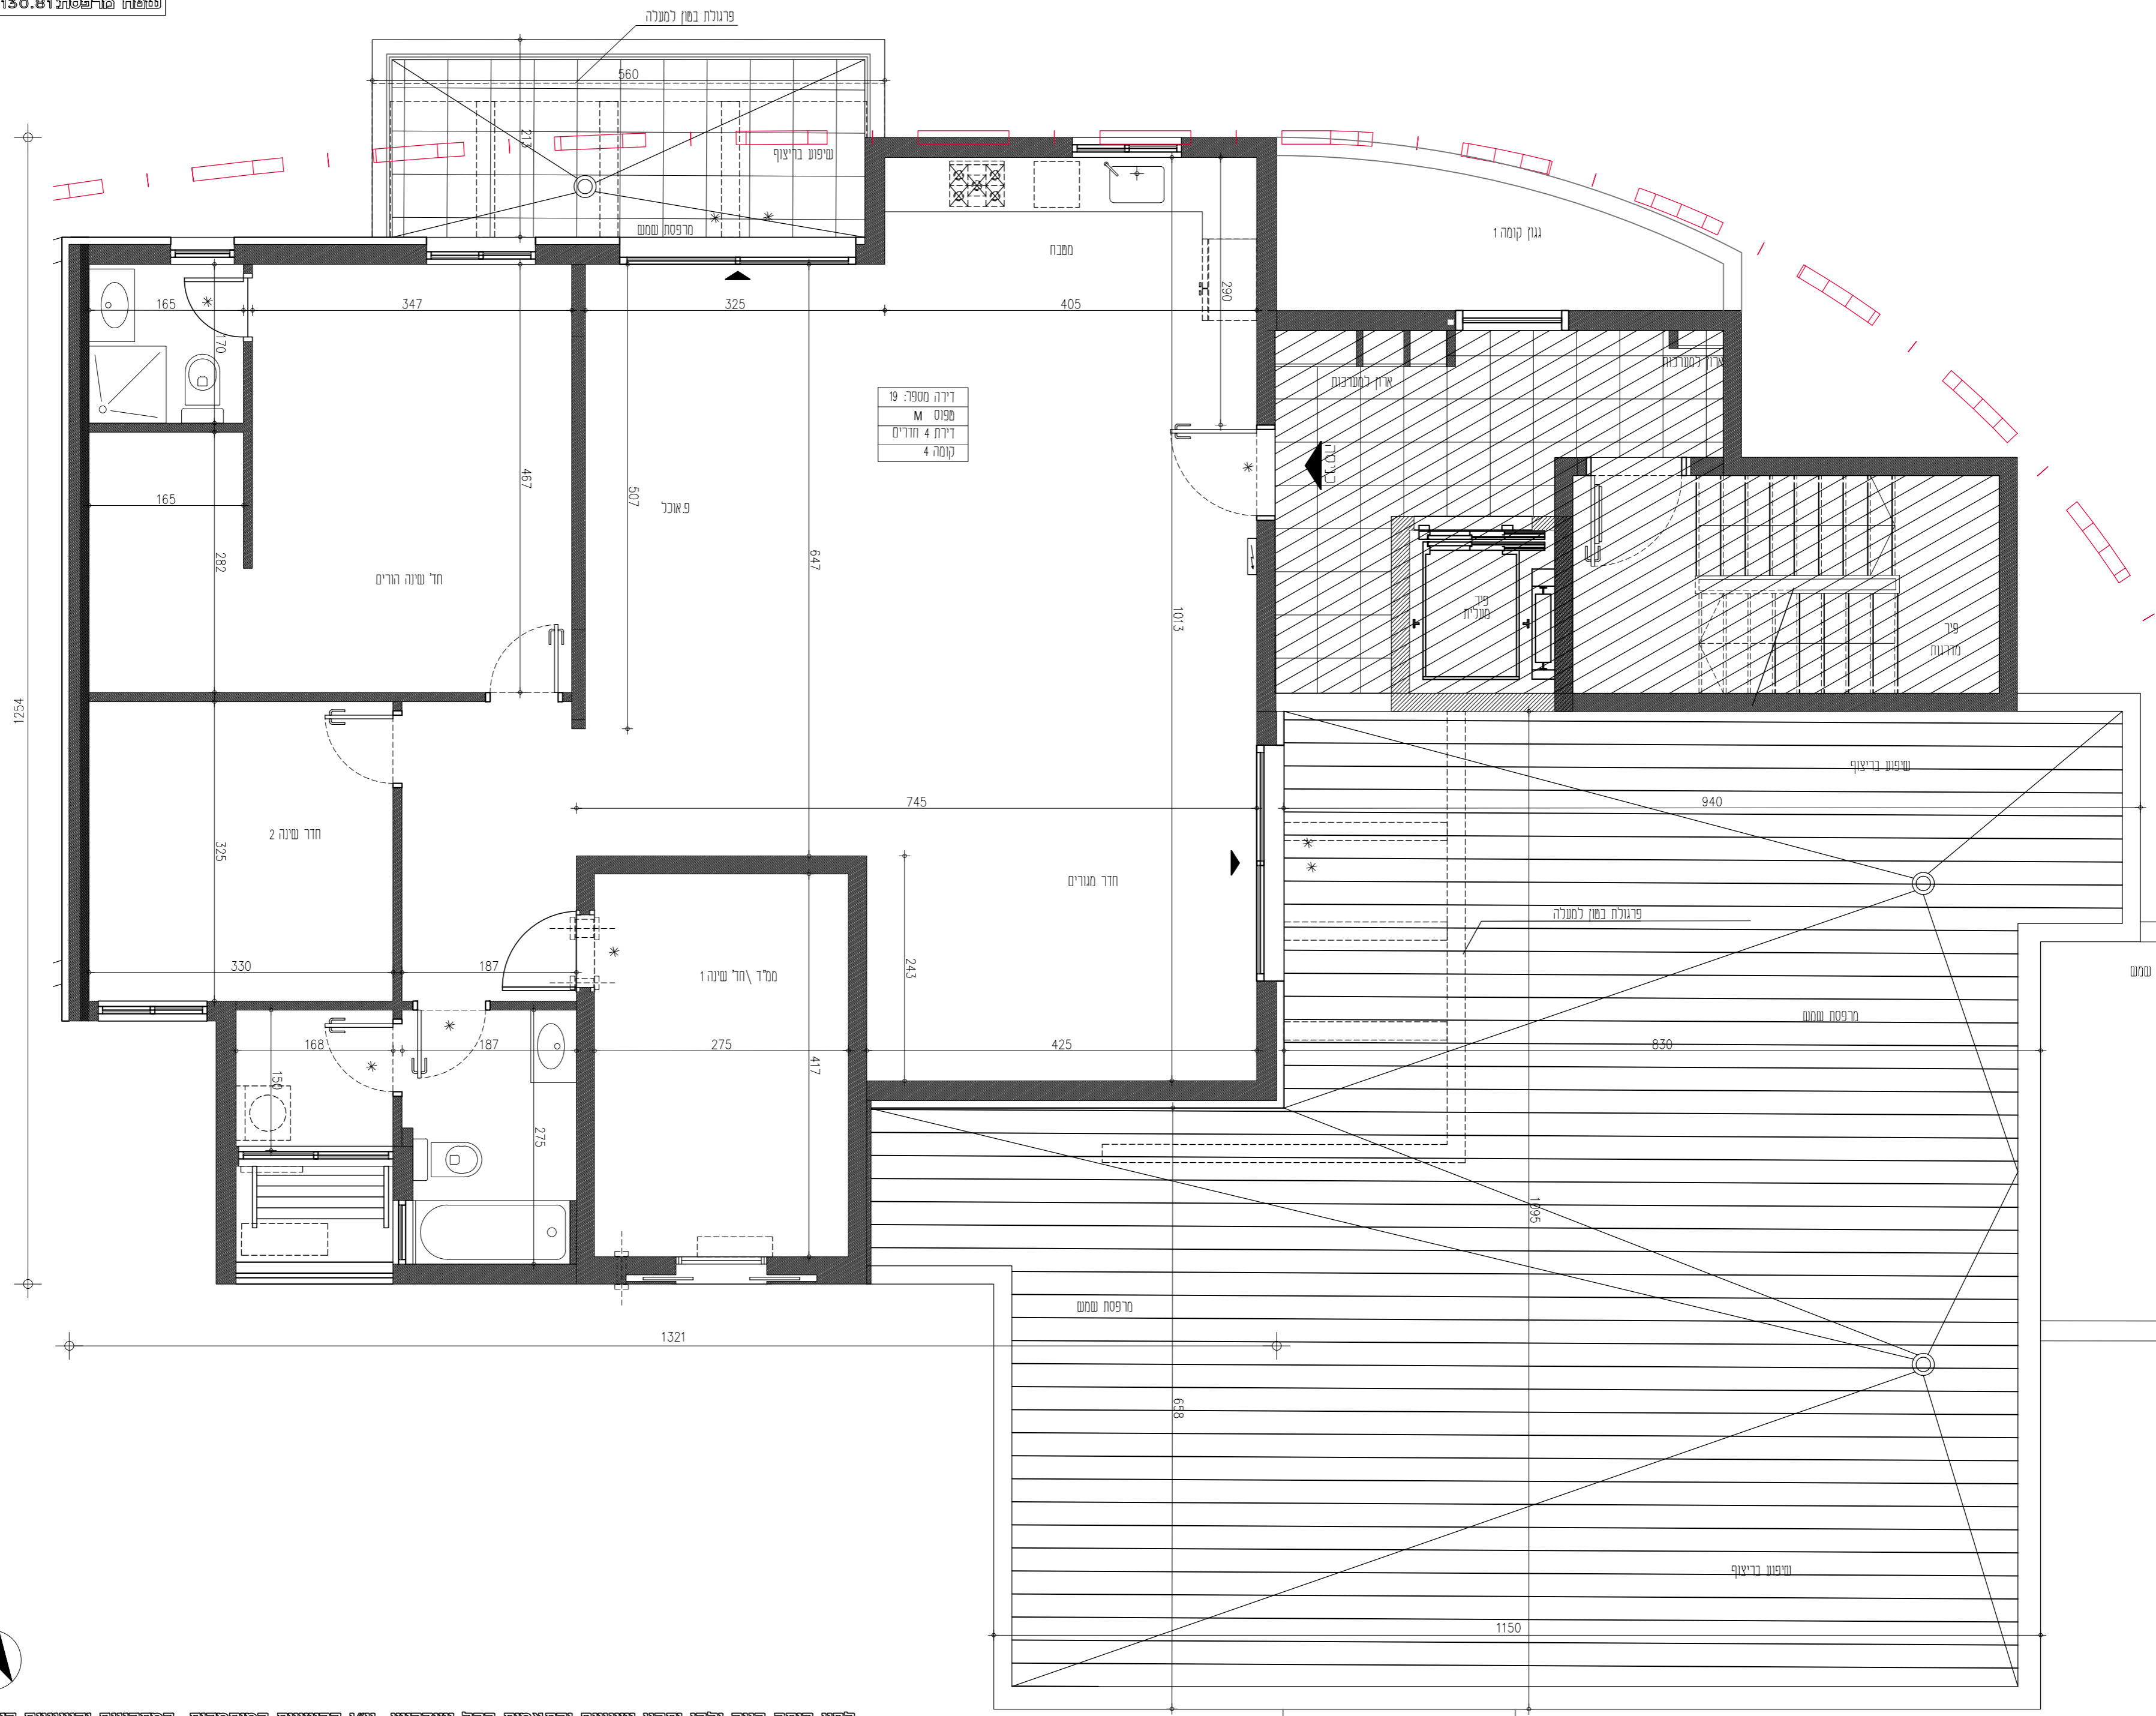

דירה מספר: 19
M 1905
דירת 4 חדרים
קומה 4

תאריך : 07.04.2019

פסה"ח : 1

