

ראש העין
פוגרש 311
גופט : 24205
חלקה : 9

תכנית :
בינין A-B
קומת קרקע
דירה מס' 4


קני"מ :
1 : 50

חוד מסמך

4	סמל	
3	סמל	
2	סמל	
1	סמל	
	סמל	סמל

מקרא :

- הכנה למכונת כביסה ומייבש
- מתנה כביסה
- צינור אורוד למייבש
- דוד מים חמים
- ארון חשמל דירתי
- אורוד מאונק
- מיקום אפשרי למעבה מדג
- רכות מים
- סף הגבהה/תמכה בריצוף
- תמכת ריצוף
- צינור אורוד 4" 8" בהתאמה
- מערכת אורוד וסינון דירתי
- יציאה למרפסת
- מיקום הכנה למדיח
- קו קרוי עליון
- מיקום עתידי לתקרה מונמכת
- שטחים משותפים
- שחת ביוב / בור תחול
- קונסול / צמג אנכי
- חצר פרטית
- חצר משותפת
- צובר גז
- ברז גז
- ברז גז
- סימון אזהרה לבעלי מוגבלויות

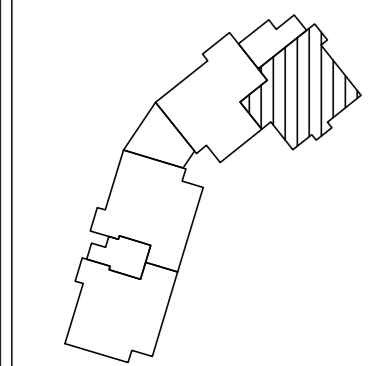


תאריך : 07.04.2019

מהדורה : 1



פרג' חיד פרמן - אדריכל

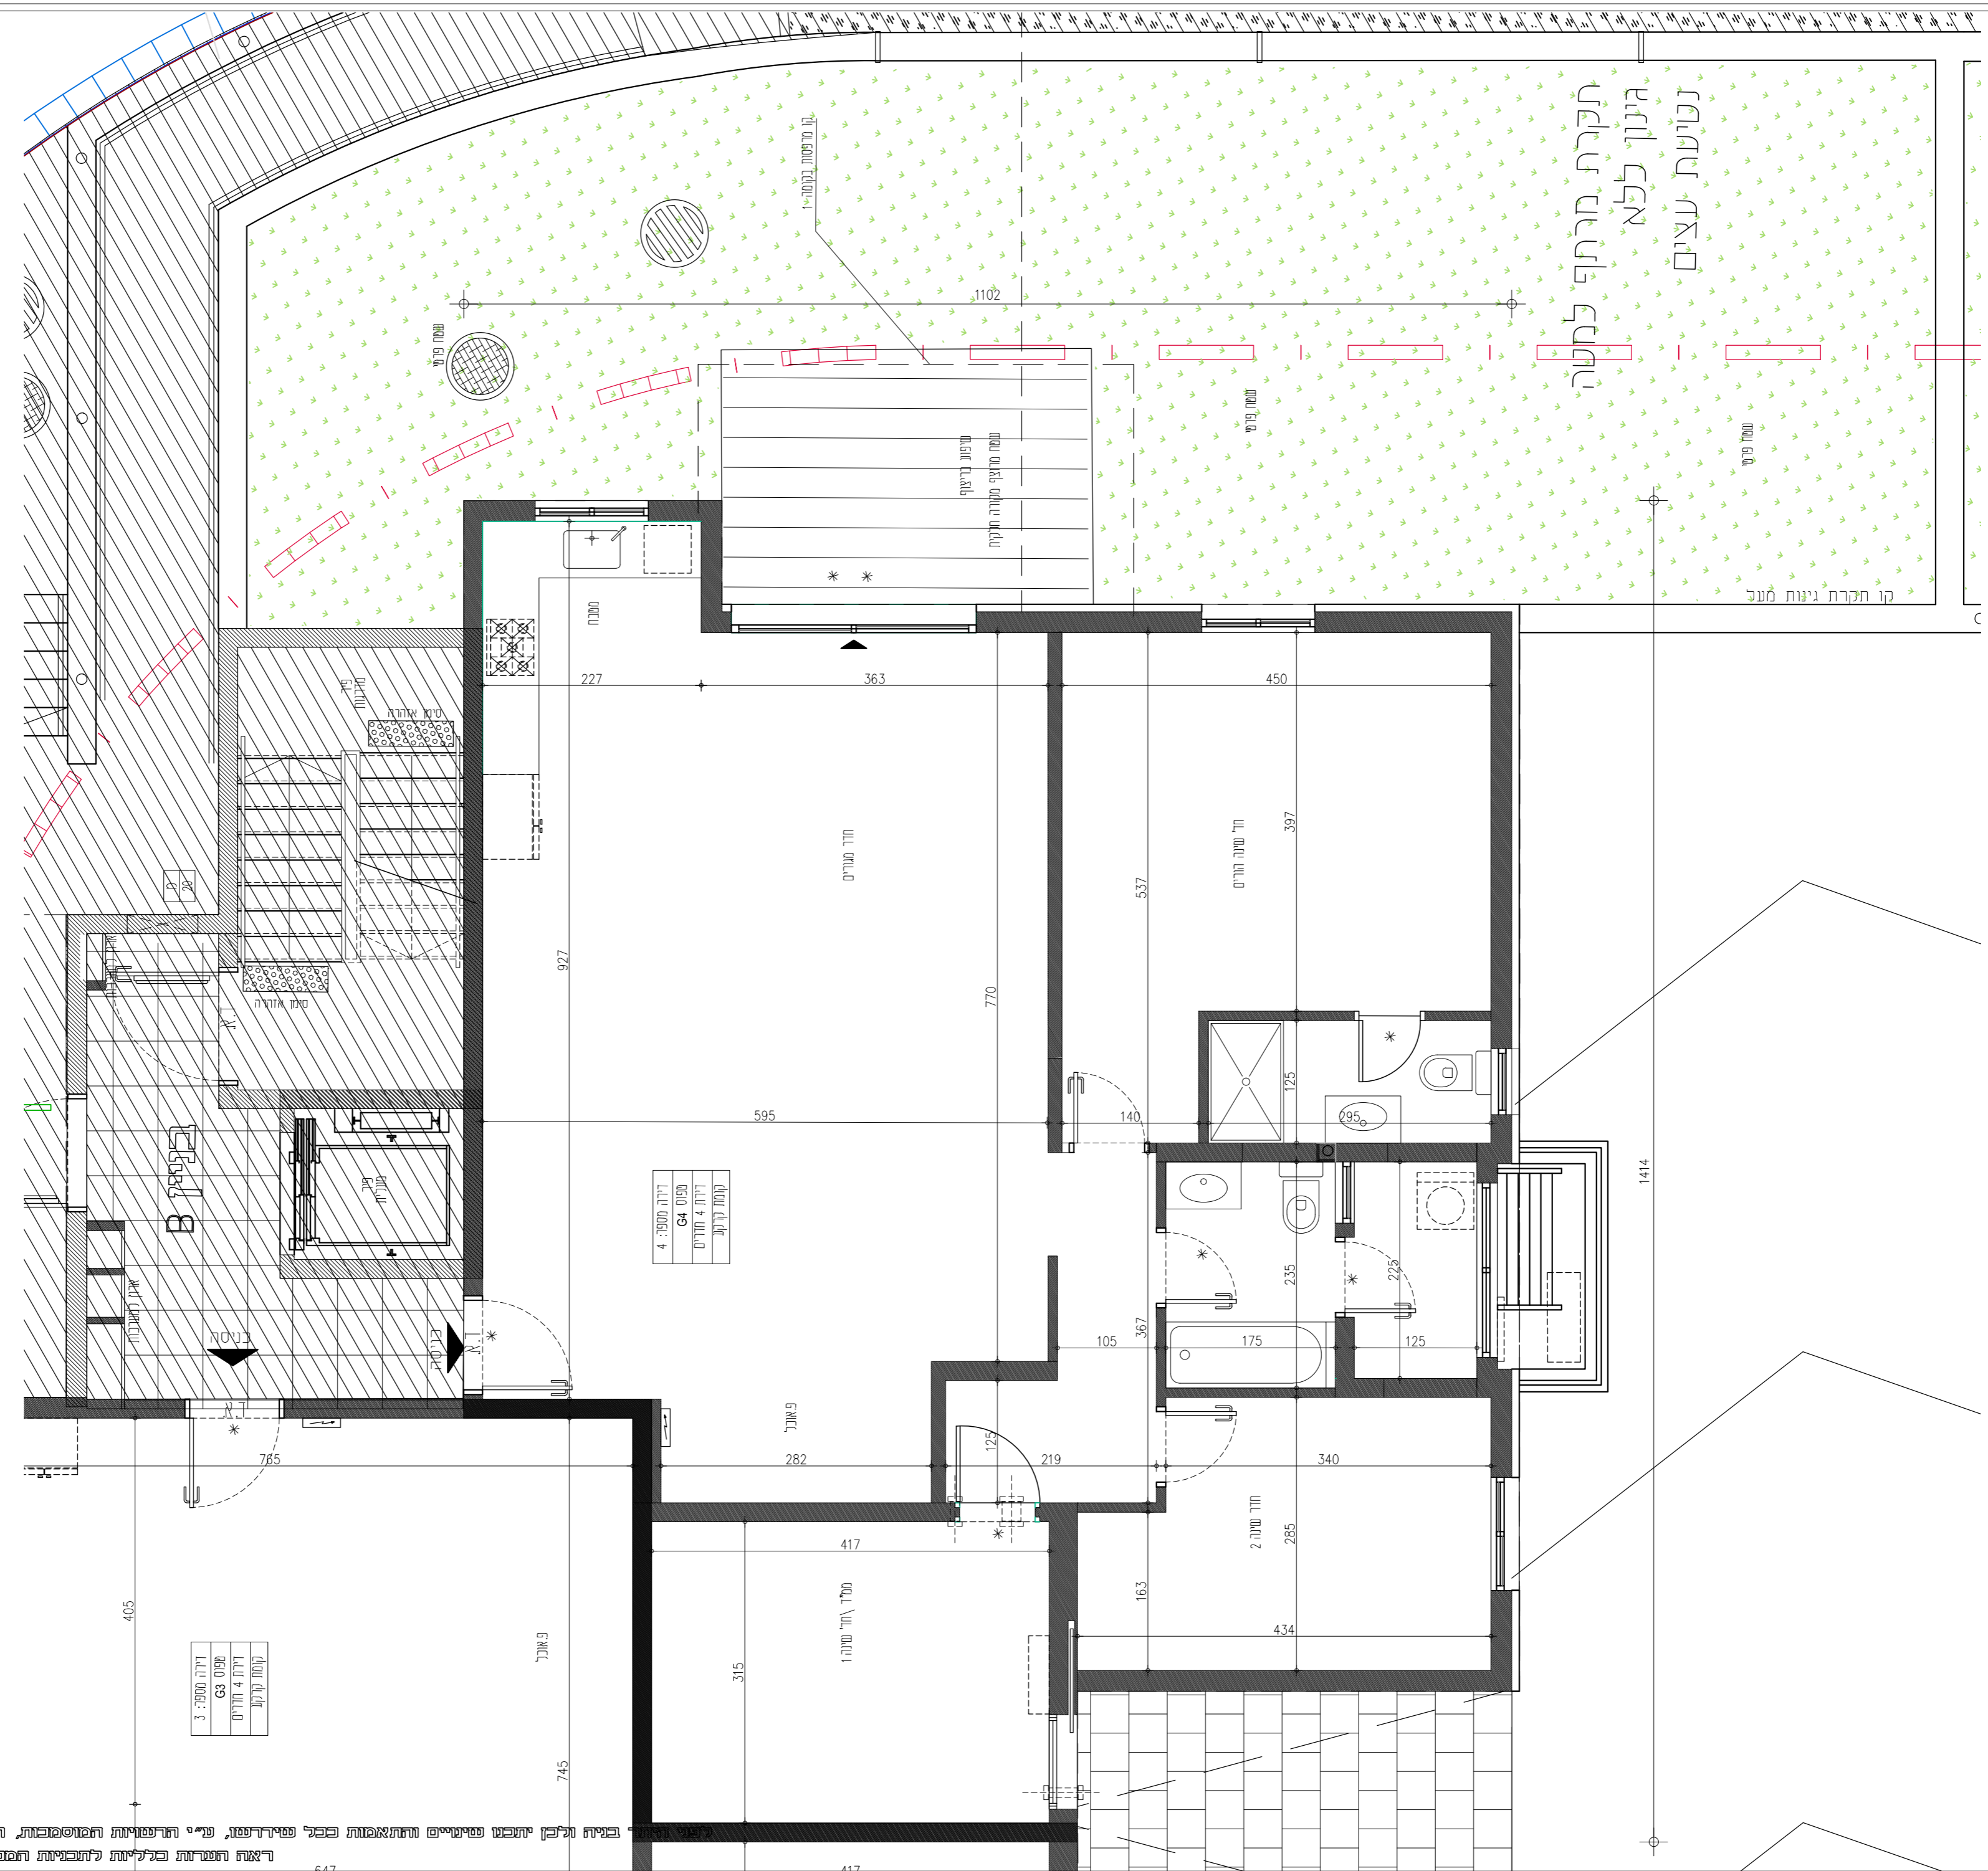

ביניהם נכלל יתכנו שניינים והתאמות ככל שידרשו, ע"י הרשיות המוסמכות, המתכננים והיועצים השונים
ראש הערות בלקיות לתכנית המכר ברך ראשון בחוברת זו