

ראש העין
מגורש 311
גוש : 24205
תלקח : 9


תכנית :
בניין A-B
קומה ראשונה
דירה מס' 6

קנה"פ :
1 : 50

חזו סגור

4	קומה
3	קומה
2	קומה
1	קומה
0	קומה

- מקרא :**
- הכנה למבנה כביסה ומיבש מתכה כביסה
 - צינור אורור למיבש
 - דוד מים חמים
 - ארון חשמל דירתי
 - אורור מאוכף
 - דקות מים
 - דקות מים
 - סף הגבהה/הנמכה בריצוף
 - הנמכת ריצוף
 - צינור אורור 4" 8" בהתאמה
 - מערכת אורור וסינון דירתי
 - יציאה למרפסת
 - מיטוס הכנה למדיח
 - קו קרוי עכיון
 - מיטוס עתודי לתקרה מונמכת
 - שטחים משותפים
 - שוחח ביוב / בור תחזור
 - קולט / צנלג אני
 - חצר פרטית
 - חצר משותפת
 - צובר גז
 - ברז גז
 - ברז גז
 - סינון אוזרה לבעלי מוגבלויות

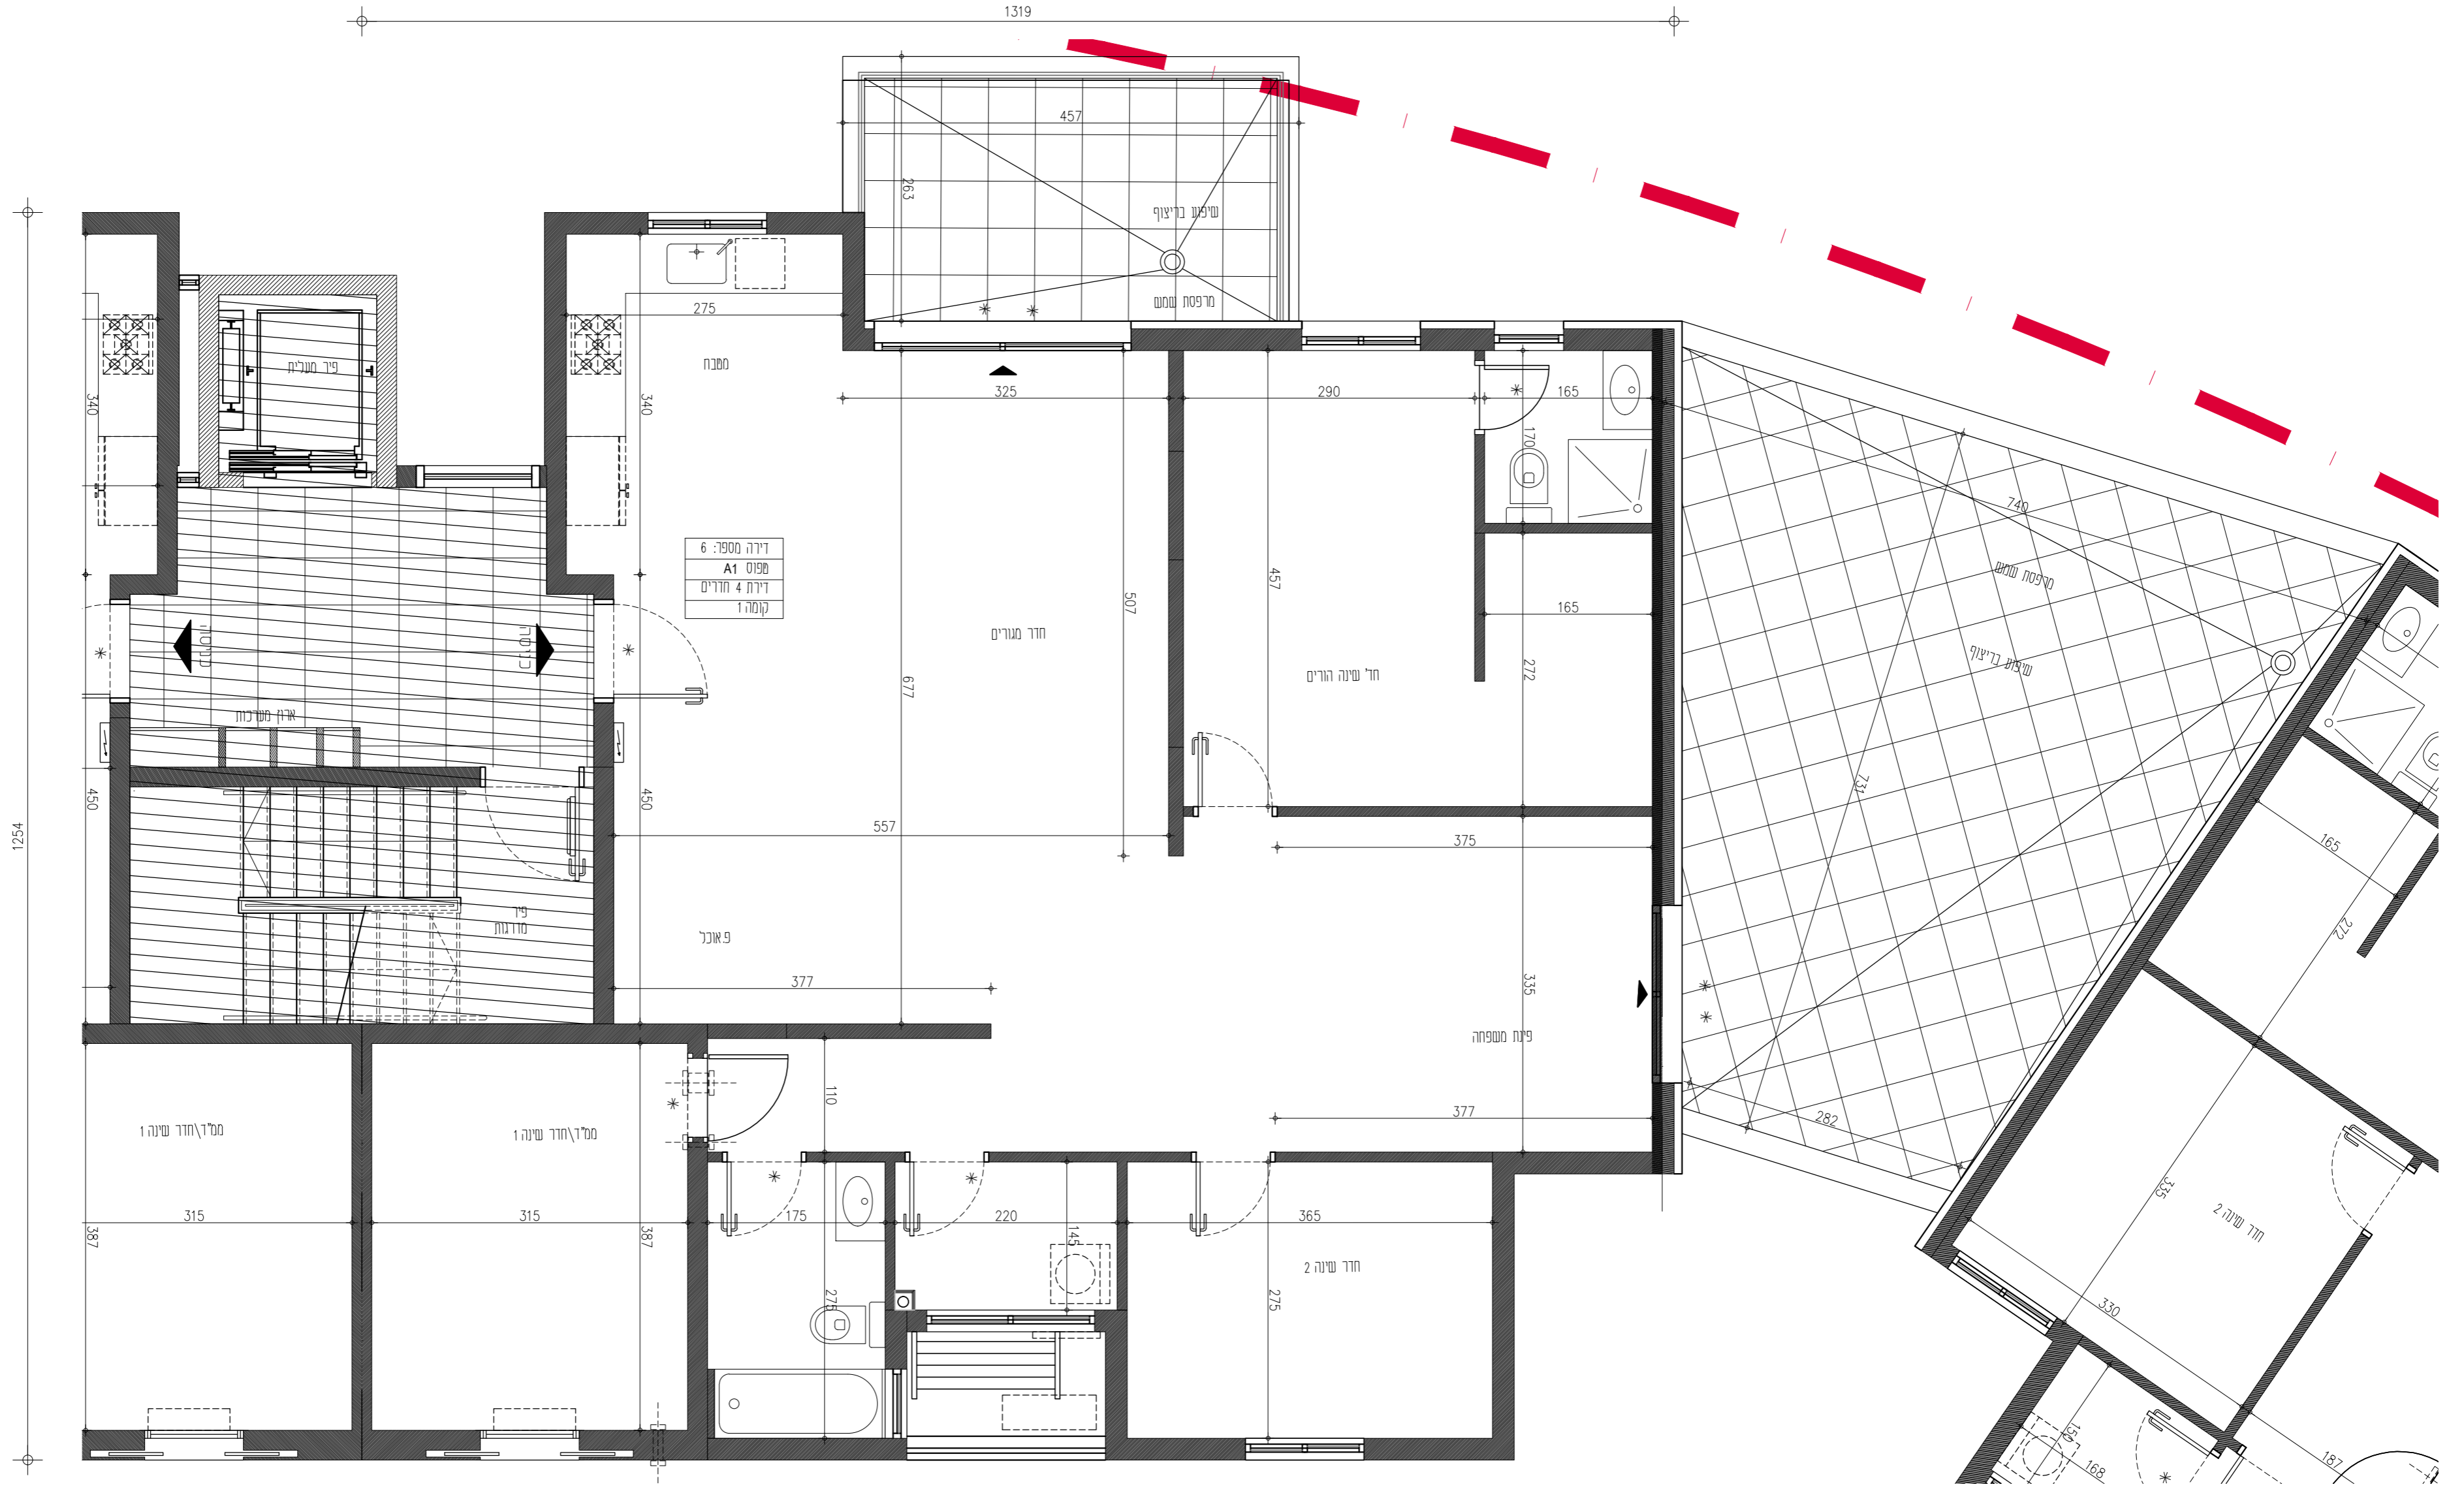

תאריך : 07.04.2019

פותרת : 1

