



ראש העין
מגורש 311
גוש : 24205
תלקח : 9

תכנית :
בניין A-B
קומה ראשונה
דירה מס' 7

ק"פ :
1 : 50

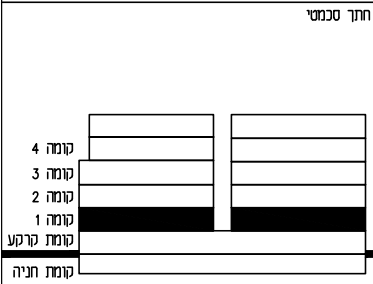

- מקרא :**
- הכנה למכונת כביסה ומיבש
 - מתלה כביסה
 - צינור אורור למיבש
 - דוד מים חמים
 - ארון חשמל דירתי
 - אורור מאכץ
 - מיקום אפשרי למעבה מזגן
 - רכוז מים
 - סף הגבהה/הנמכה בריצוף
 - הנמכת ריצוף
 - צינור אורור 4" 8" בהתאמה
 - מערכת אורור וסינון דירתית
 - יציאה למרפסת
 - מיקום הכנה למדיח
 - קו קרוי עכיון
 - מיקום עתידית לתקרה מונמכת
 - שטחים משותפים
 - שוחת ביוב / בור תחזור
 - קולטור / צנלג אנכי
 - חצר פרטית
 - חצר משותפת
 - צובר גז
 - ברז גז
 - ברז גז
 - סימון אזהרה לבעלי מוגבלויות

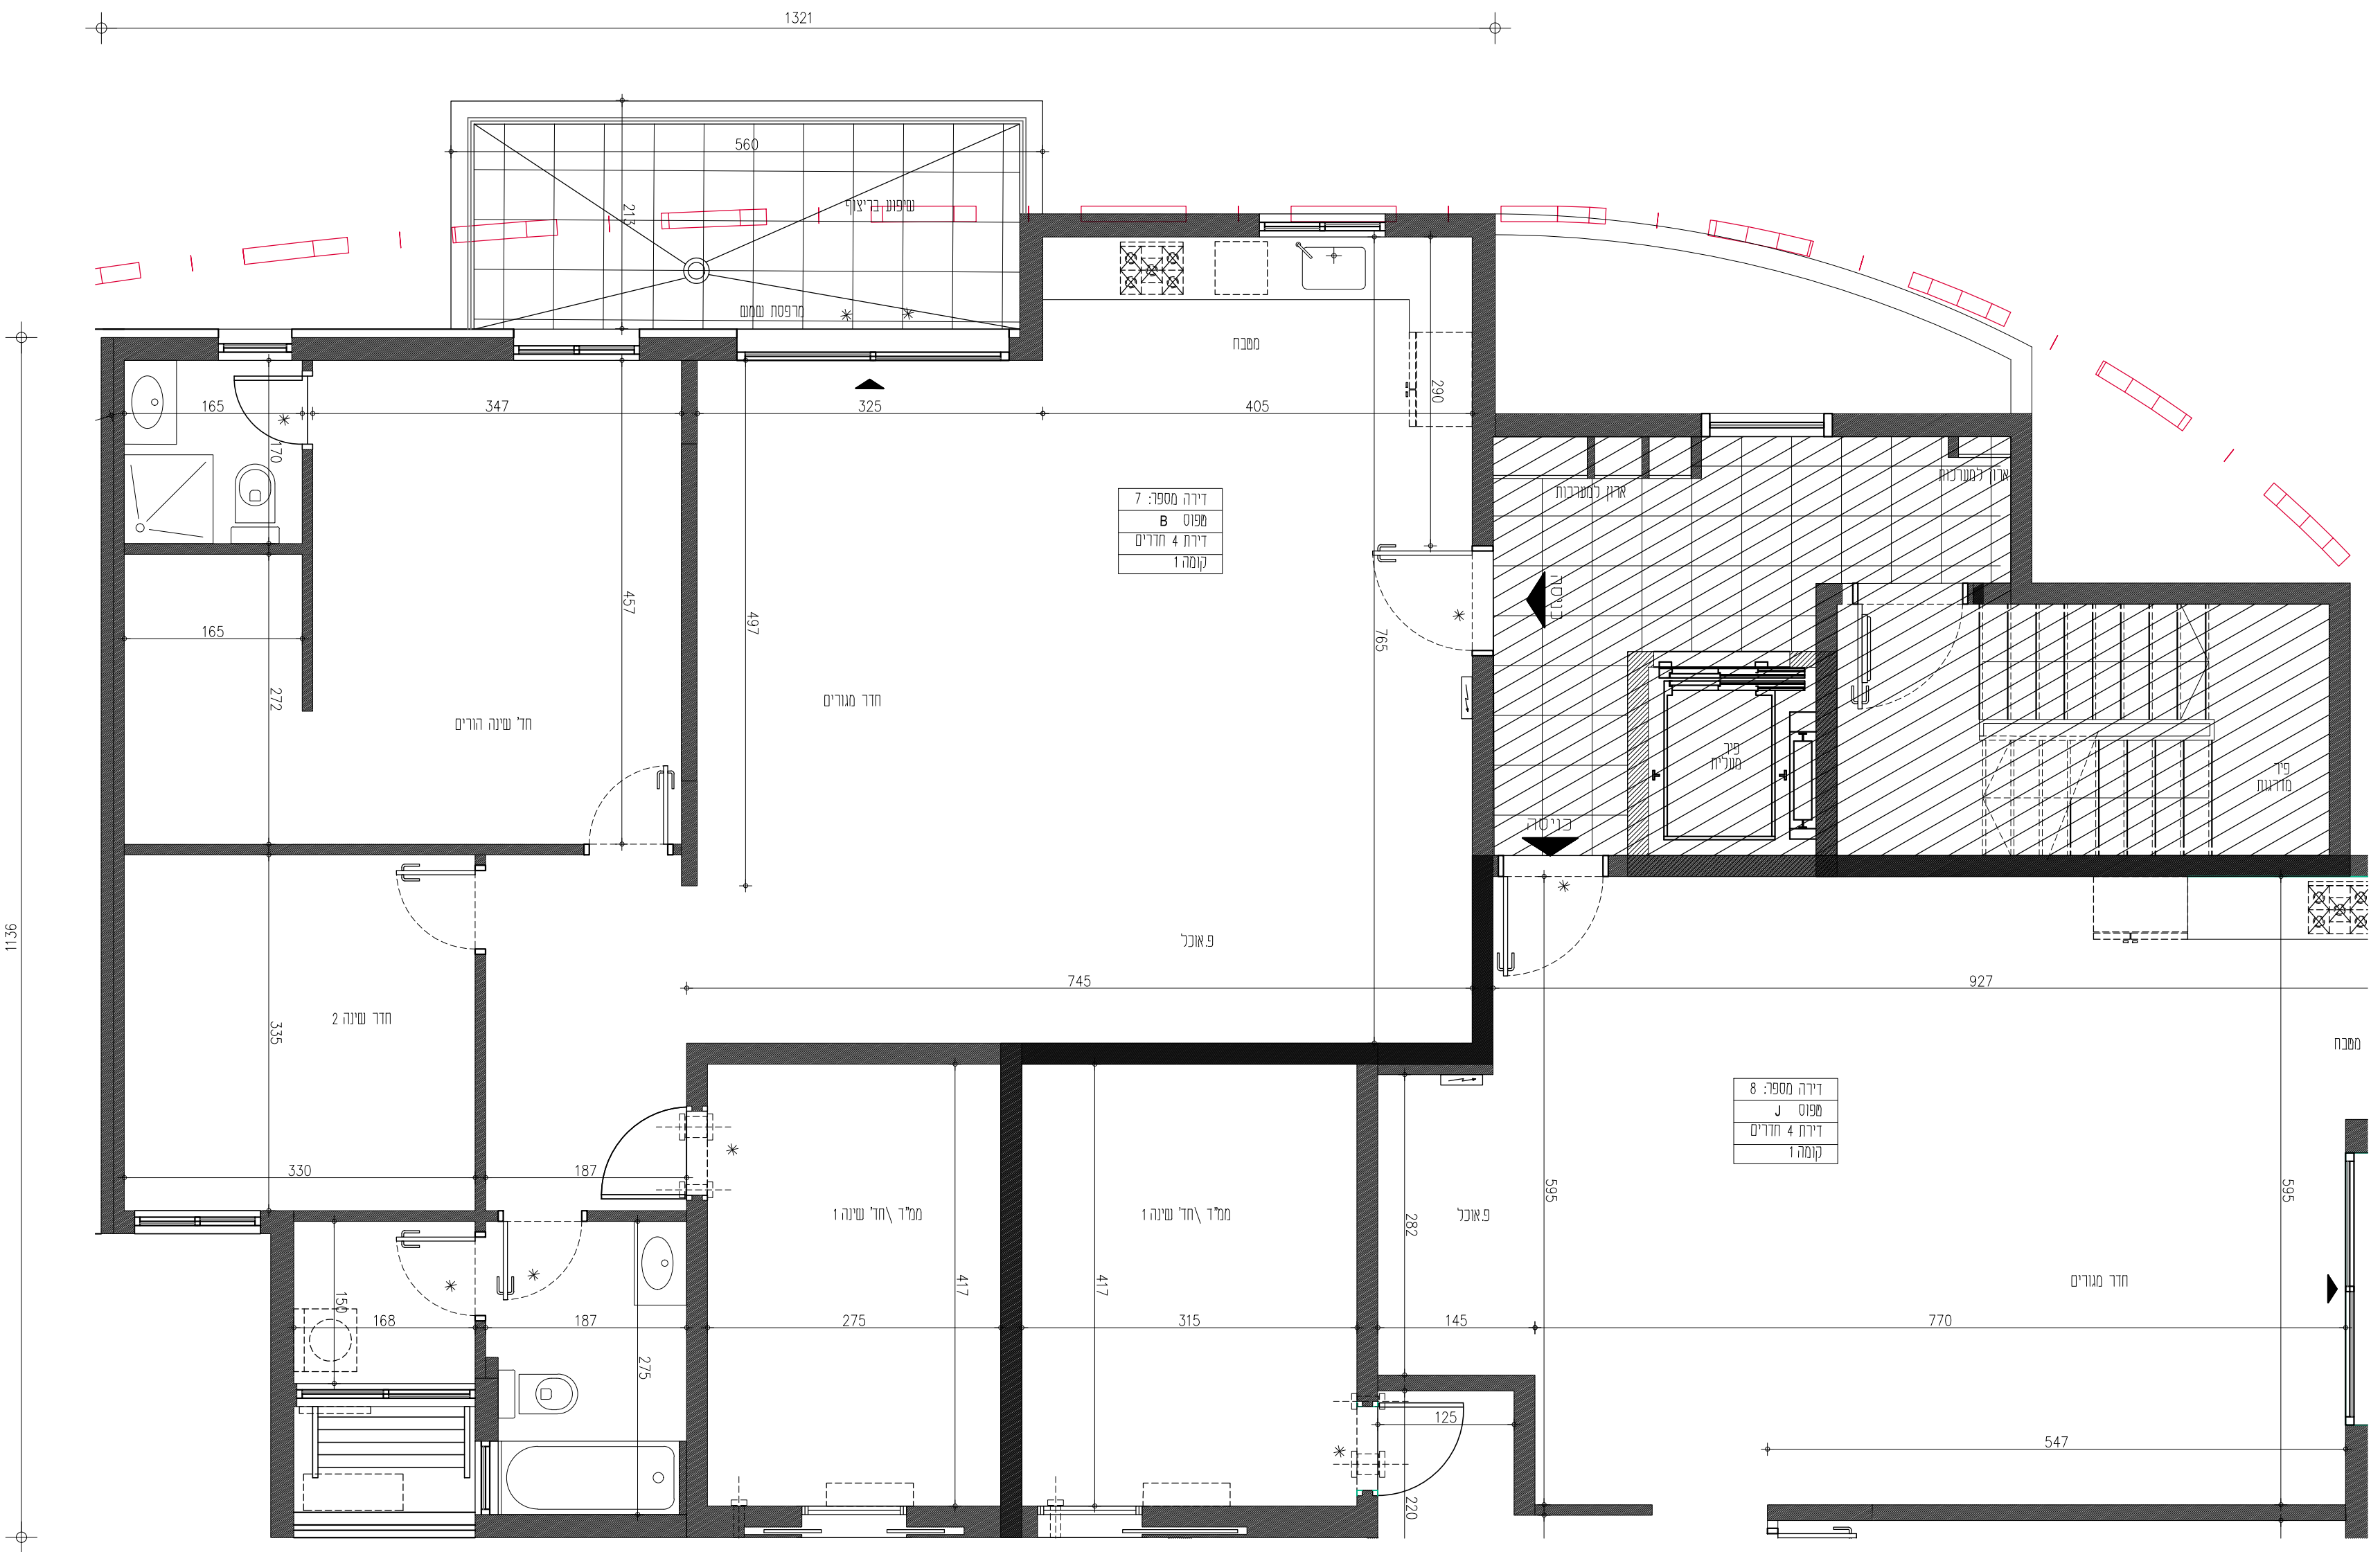

תאריך : 07.04.2019

פירוט : 1

