

ראש העין
פוגרש 311
גופט : 24205
חלקה : 9



תכנית :
בניין C-D
אופציה לדירות 5 חדר
דירות מס' 1,4,5,8
9,12,13,15,16,18

קני"ח :
1 : 50

חוד סמט

סמט 4	
סמט 3	
סמט 2	
סמט 1	
סמט סוקע	
סמט תיה	

- מקרא :**
- הכנה למכונת כביסה ומייבש
 - מחנה כביסה
 - צינור אורוד למייבש
 - דוד מים חמים
 - ארון חשמל דירתי
 - אורוד מאונק
 - מיקום אפשרי למעבה מזג
 - רכות מים
 - סף הגבהה/נמכה בביצוף
 - הנמכת ביצוף
 - צינור אורוד 4" 8" בהתאמה
 - מערכת אורוד וסינון דירתי
 - יציאה למרפסת
 - מיקום הכנה למדיח
 - קו קרוי עליון
 - מיקום עתידי לתקרה מונמכת
 - שטחים משותפים
 - שוחת ביוב / בור תחול
 - קולטו / צלג אנכי
 - חצר פרטית
 - חצר משוחפת
 - צובר גז
 - ברז גז
 - ברז גז
 - סימן אזהרה לבעלי מוגבלויות

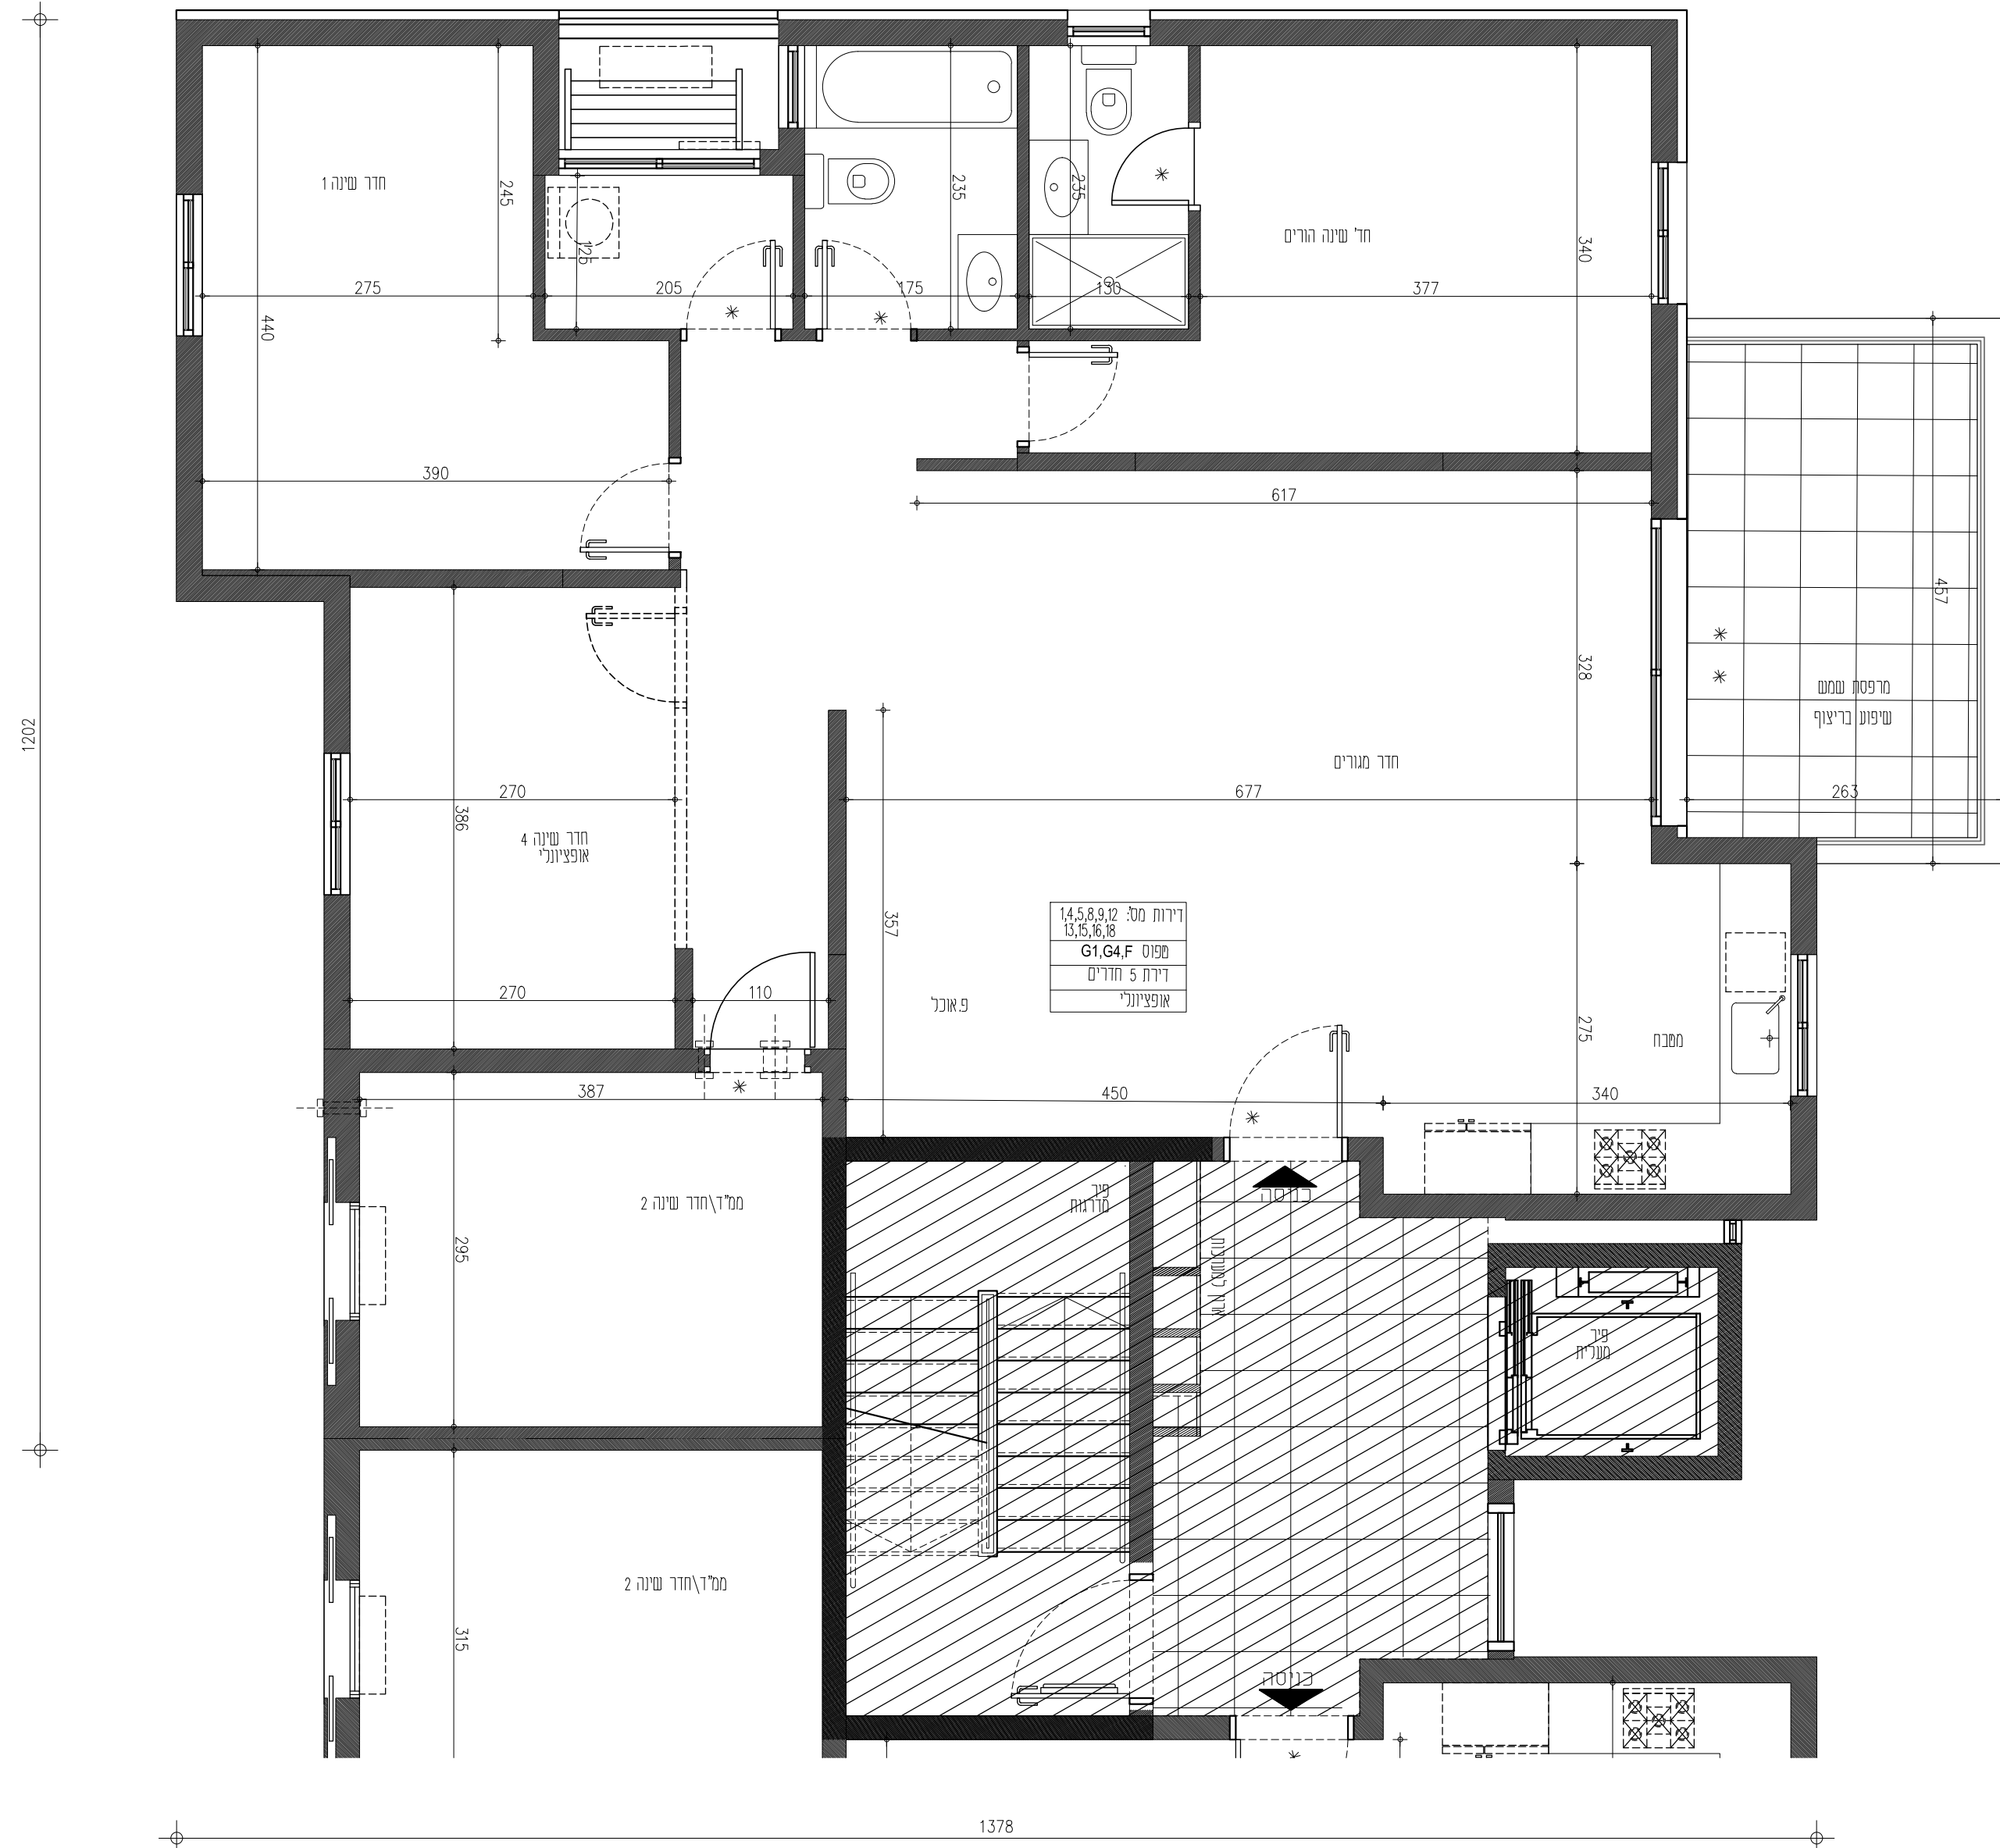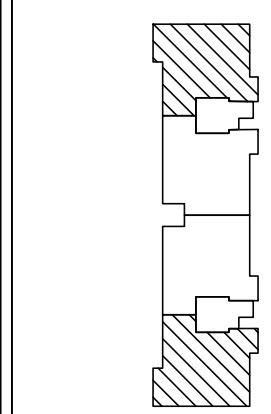

תאריך : 07.04.2019

פתוחה :



לפני היחיד בניה ולכן יתכנו שינויים והתאמות בכל שידרעו, ע"י הרשמיית המוסמכות, המתכננים והיועצים הנשואים
ראת הערות בלתיית לתכנית המכר ברף ראשון בתוכנית זו

פרג' דוד פרמן - אדריכל