

ראש העין
מגרש 311
גוש : 24205
חלקה : 9

תכנית :
בנין C,D
קומת קרקע



קני"מ :
1 : 100

חוד סכמי

קומה 4	קומה 3	קומה 2	קומה 1	קומה סכמי	קומה תניה
--------	--------	--------	--------	-----------	-----------

מקרא :

- הכנה למכונת כביסה ומיבש
- מתלה כביסה
- צינור אורור למיבש
- דוד מים חמים
- ארון תשלום דירתי
- אורור מאולץ
- מקום אפשרי למעבה מזגו
- רכזת מים
- סף והבברה/הנמכה בריצוף
- הנמכת ריצוף
- צינור אורור 4" 8" בהתאמה
- מערכת אורור וטינון דירתי
- יציאה למרפסת
- מקום הכנה למדיח
- קו קרוי עליון
- מקום עתודי לחקרה מונמכת
- שטחים משותפים
- שוחת ביוב / בור חלחול
- קולטן / צמ"ג אנכי
- חצר פרטית
- חצר משותפת
- צובר גז
- ברז גז
- ברז גז
- סימן אזהרה לבעלי מוגבלויות
- גוף תאורת פיתוח
- שוחת חשמל
- שוחת חשמל
- עמוד תאורה
- מראה פנורמית
- בור שאיבה לניקוז

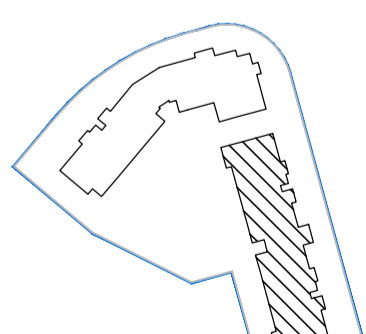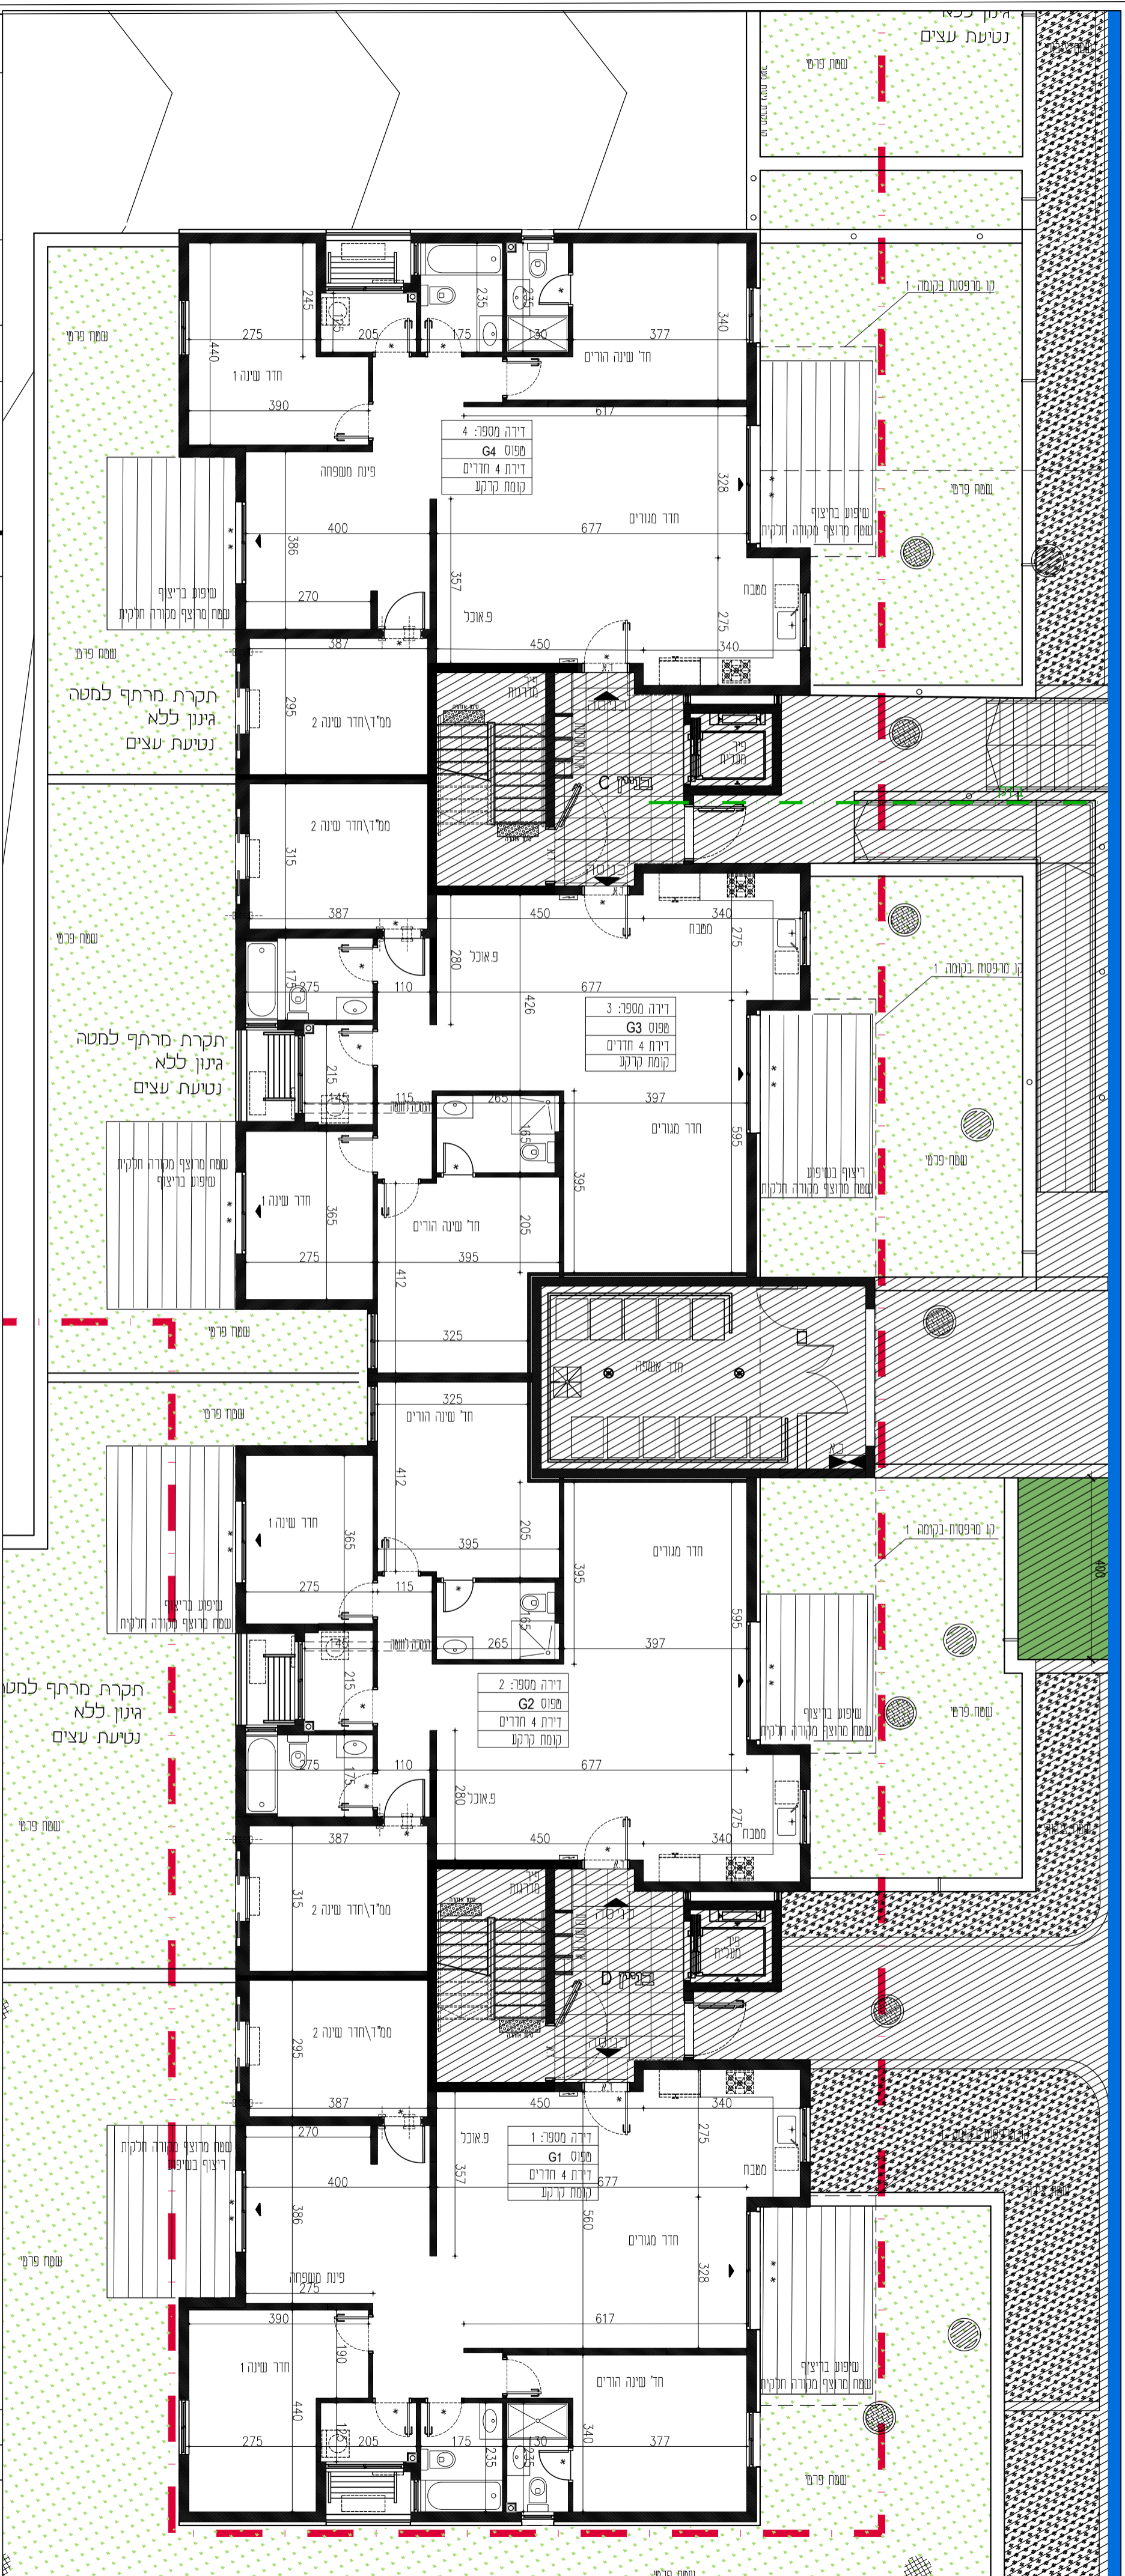

תאריך : 07.04.2019

מזהירה :