


ראש העין
מגרש 310
גוש : 24205
חלקה : 1,9


תכנית :
דירה מס' 1

קנה"מ :
1 : 50

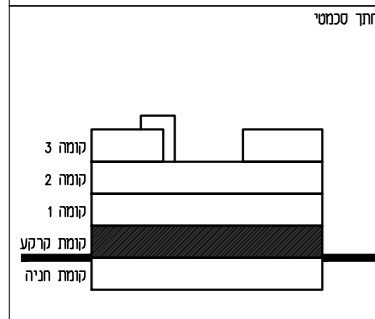


מקרא :

- הבנה למבנה כביסה ומיבש
- מתנה כביסה
- צינור אורור למיבש
- דוד מים חמים
- ארון חשמל דירתי
- אורור מאכל
- מיקום אפשרי למעבה מזג
- רכות מים
- סף הגבהה/תמכה בריצוף
- הנמכת ריצוף
- צינור אורור 4" 8" בהתאמה
- מערכת אורור וסינון דירתי
- יציאה למרפסת
- מיקום הכנה למדיח
- קו קרוי עליון
- מיקום עתידי לחקירה מונמכת
- שטחים משותפים
- שוחת ביוב / בור תחול
- קוקטו / צולג אנכי
- חצר פרטית
- חצר משותפת
- צובר גז
- ברז גז
- ברז גז
- סמך אזהרה כבעלי מוגבלויות

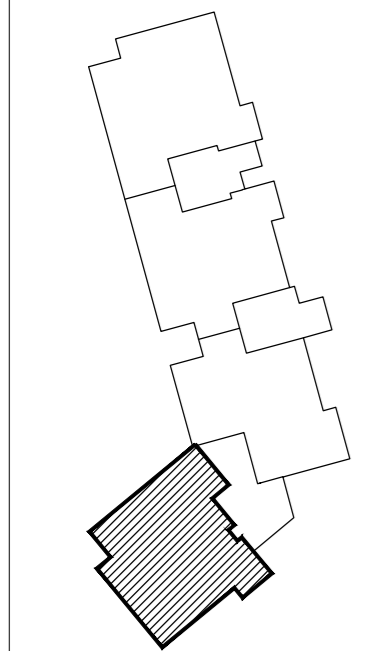

תאריך : 28.01.2019

מהדורה : 5

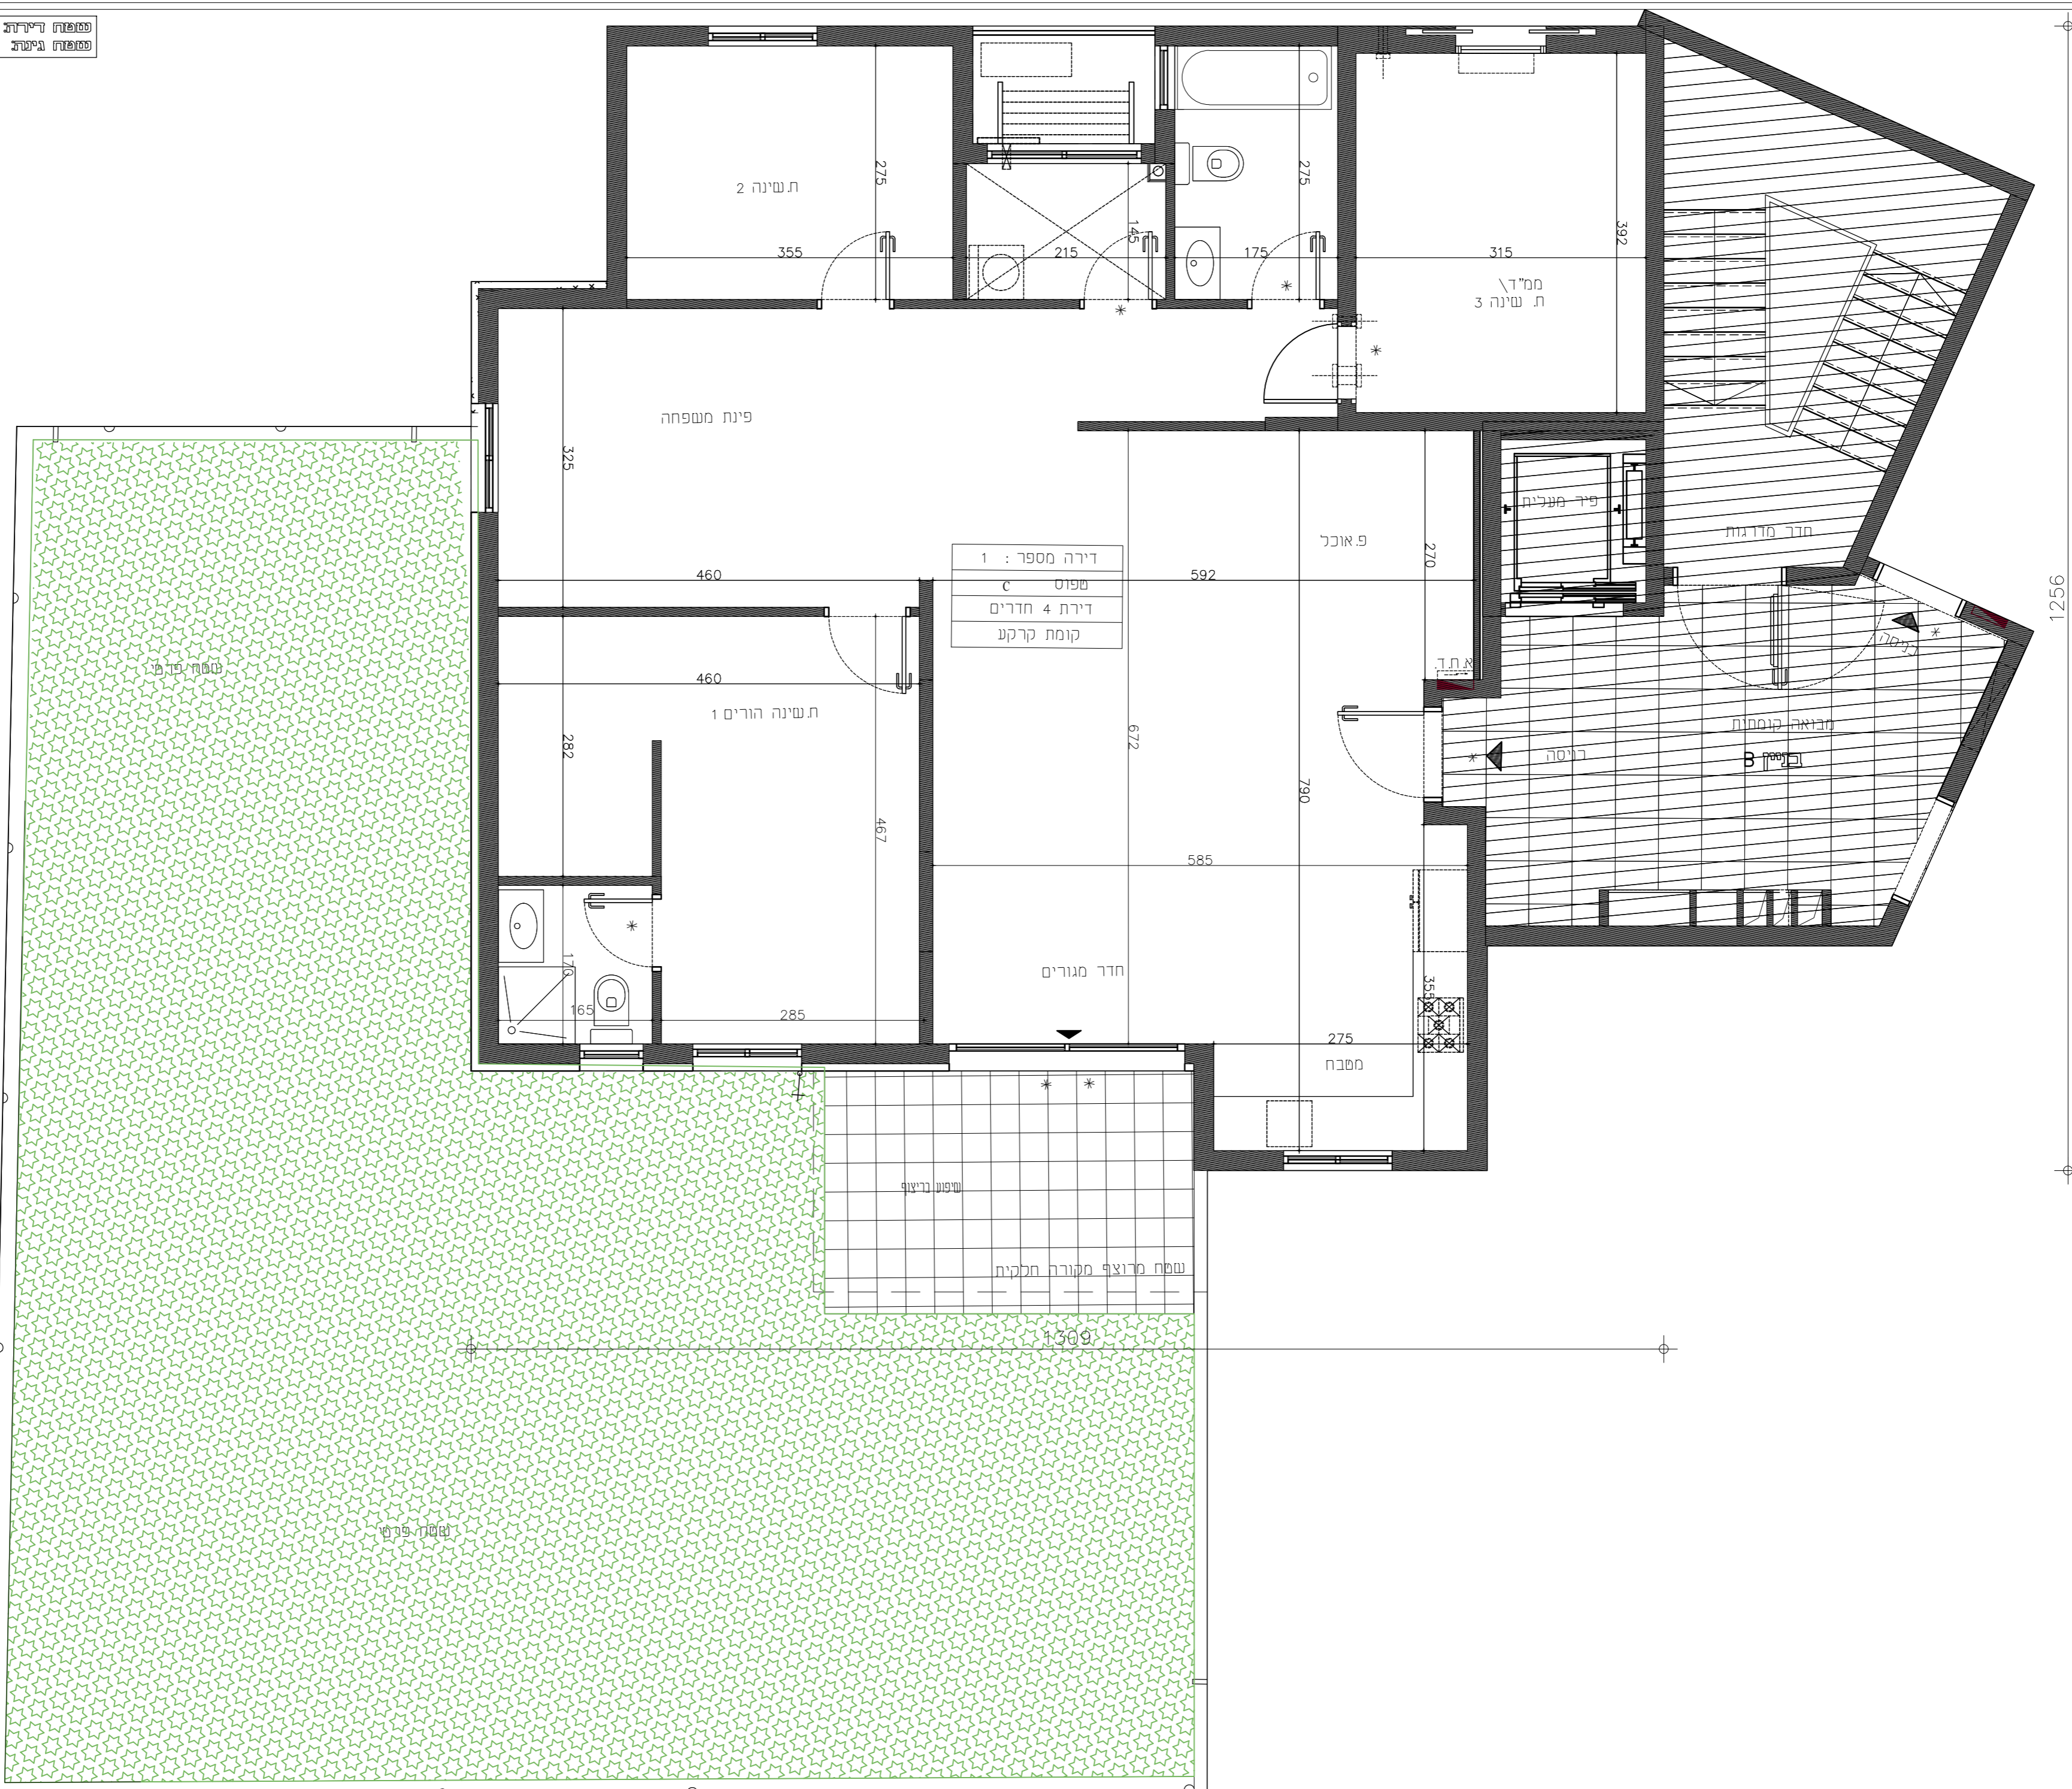

1256