


ראש העין
מגרש 310
גוש: 24205
חלקה: 1,9

תכנית:
רידה מס' 5


ק"מ:
1 : 50

חוד ט"ט

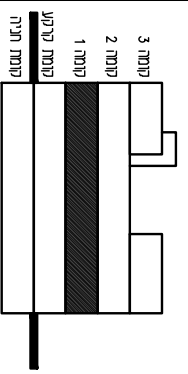

מקרא:

- חניה נכסות ברשת ומיידע
- מחנה נכסות
- צינור אוורור נקיונים
- דוד מים חמים
- אורז משקל דירתי
- אוויר מאולץ
- מיקום אפסר למענה חוג
- רכות מס
- 99 רגליה/קומה בריצוף
- תמונת ריצוף
- צינור אוורור 8" 4' בוחמאה
- מערכת אוורור וסנינו דירות
- צינור נכוספת
- צינור נכוספת
- מיקום חניה נכוספת
- קו קרוי עיקר
- מיקום עורדי קומה מנומנה
- שטחים משותפים
- שטח ביוב / בור ורזור
- מלטר / צלמ אבי
- מזר פסית
- מזר משותפת
- צובר גז
- ברז גז
- סימ אוורור נכוספת מנגבינות

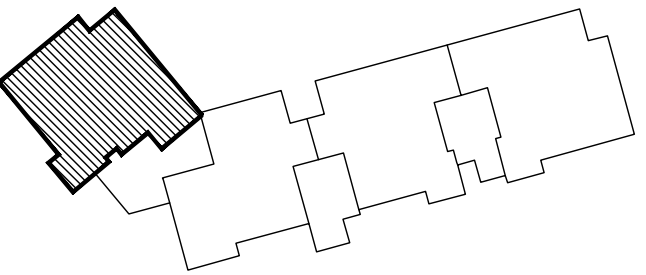


תאריך: 28.01.2019

מחזור: 5

1309

1256

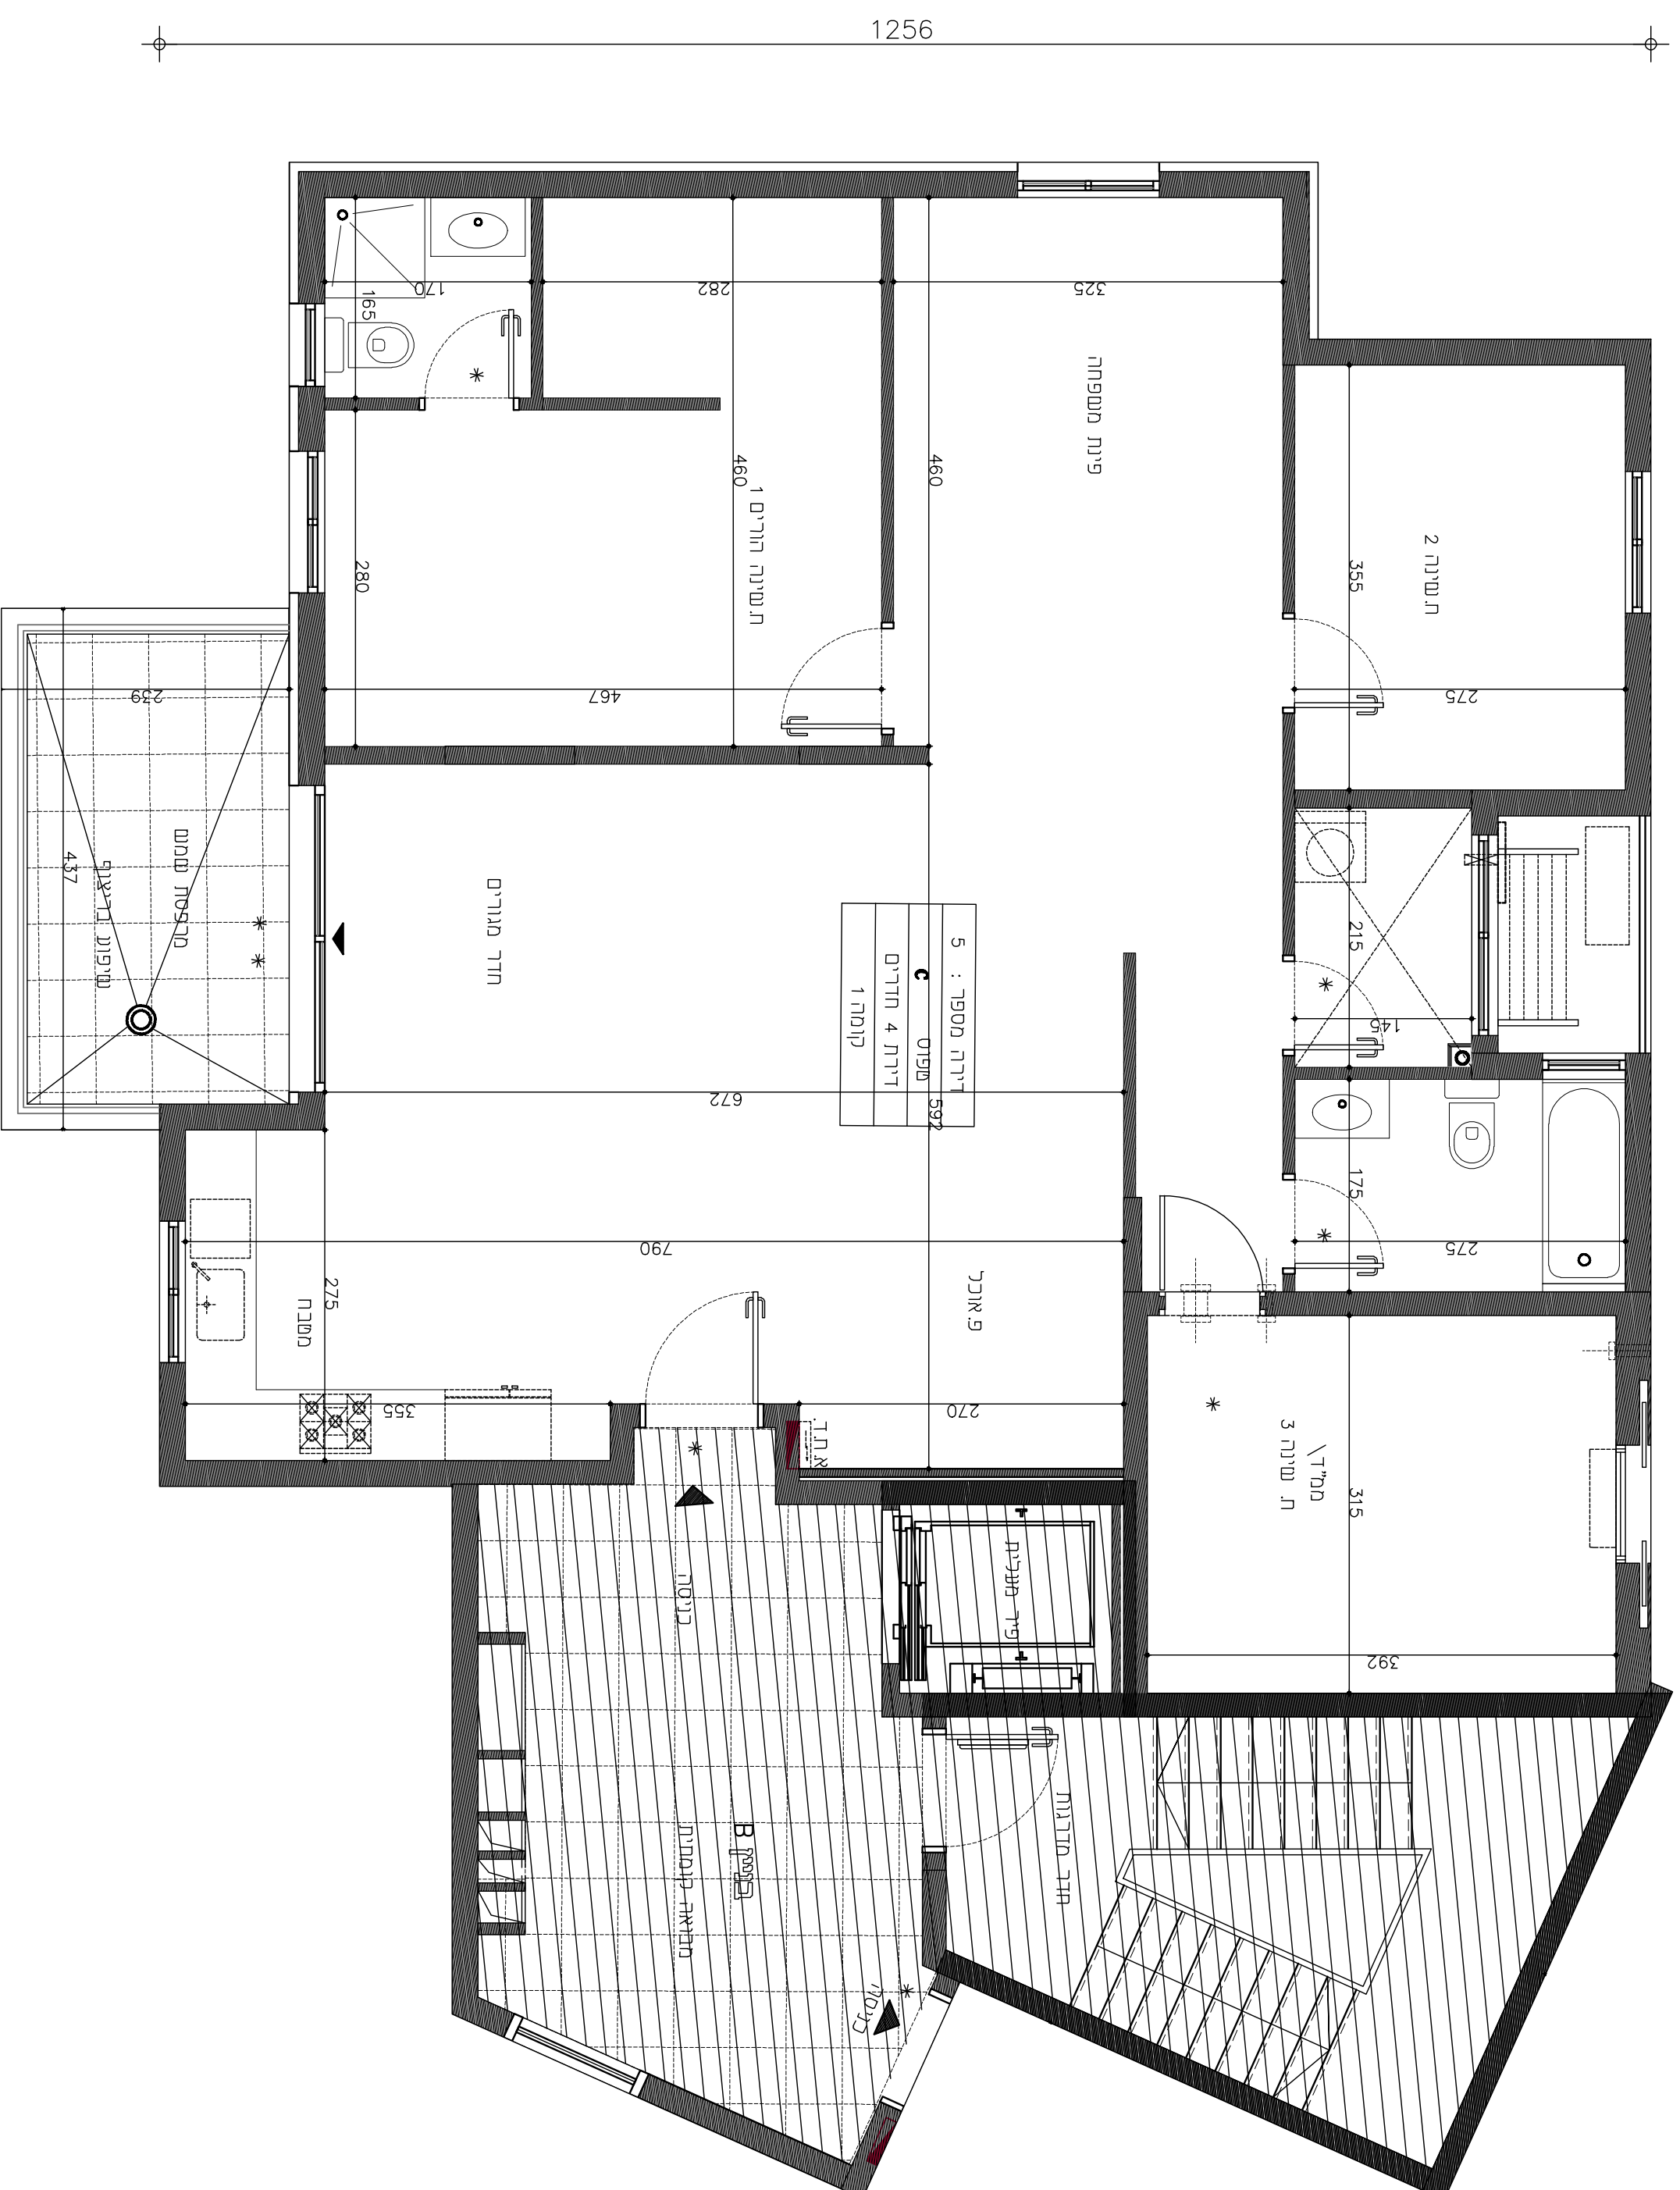

רישום תכנית זו הוא חלק מהתהליך של אישור התוכנית. כל שינוי או תוספת לתוכנית חייבים להישלם על ידי הלקוח. תוכנית זו אינה מהווה אחריות על ידי האדריכל.