


ראש העין
מגרש 315
גוש : 24205
חלקה : 10

תכנית :
בניין A-B
קומת קרקע
דירה מס' 1



קנה"פ :
1 : 50

חתך טכני

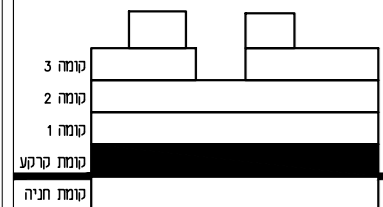

מקרא :

- הכנה למכונת כביסה ומיבש
- מתנה כביסה
- צינור אורור למיבש
- דוד מים חמים
- ארון חשמל דירתי
- אורור מאוכל
- מיקום אפשרי למעבה מזגן
- רכות מים
- סף הגבוה/הנמוך בריצוף
- הנמכת ריצוף
- צינור אורור 4" 8" בהתאמה
- מערכת אורור וסינון דירתי
- יציאה למרפסת
- מיקום הכנה למדיח
- קו קרוי עליון
- מיקום עתידי לתקרה מונמכת
- שטחים משותפים
- שחת ביוב / בור הלחול
- קולטור / צמח אבני
- חצר פרטית
- חצר משותפת
- צובר גז
- ברז גז
- ברז גז
- סימן אזהרה לבעלי מזגנביות

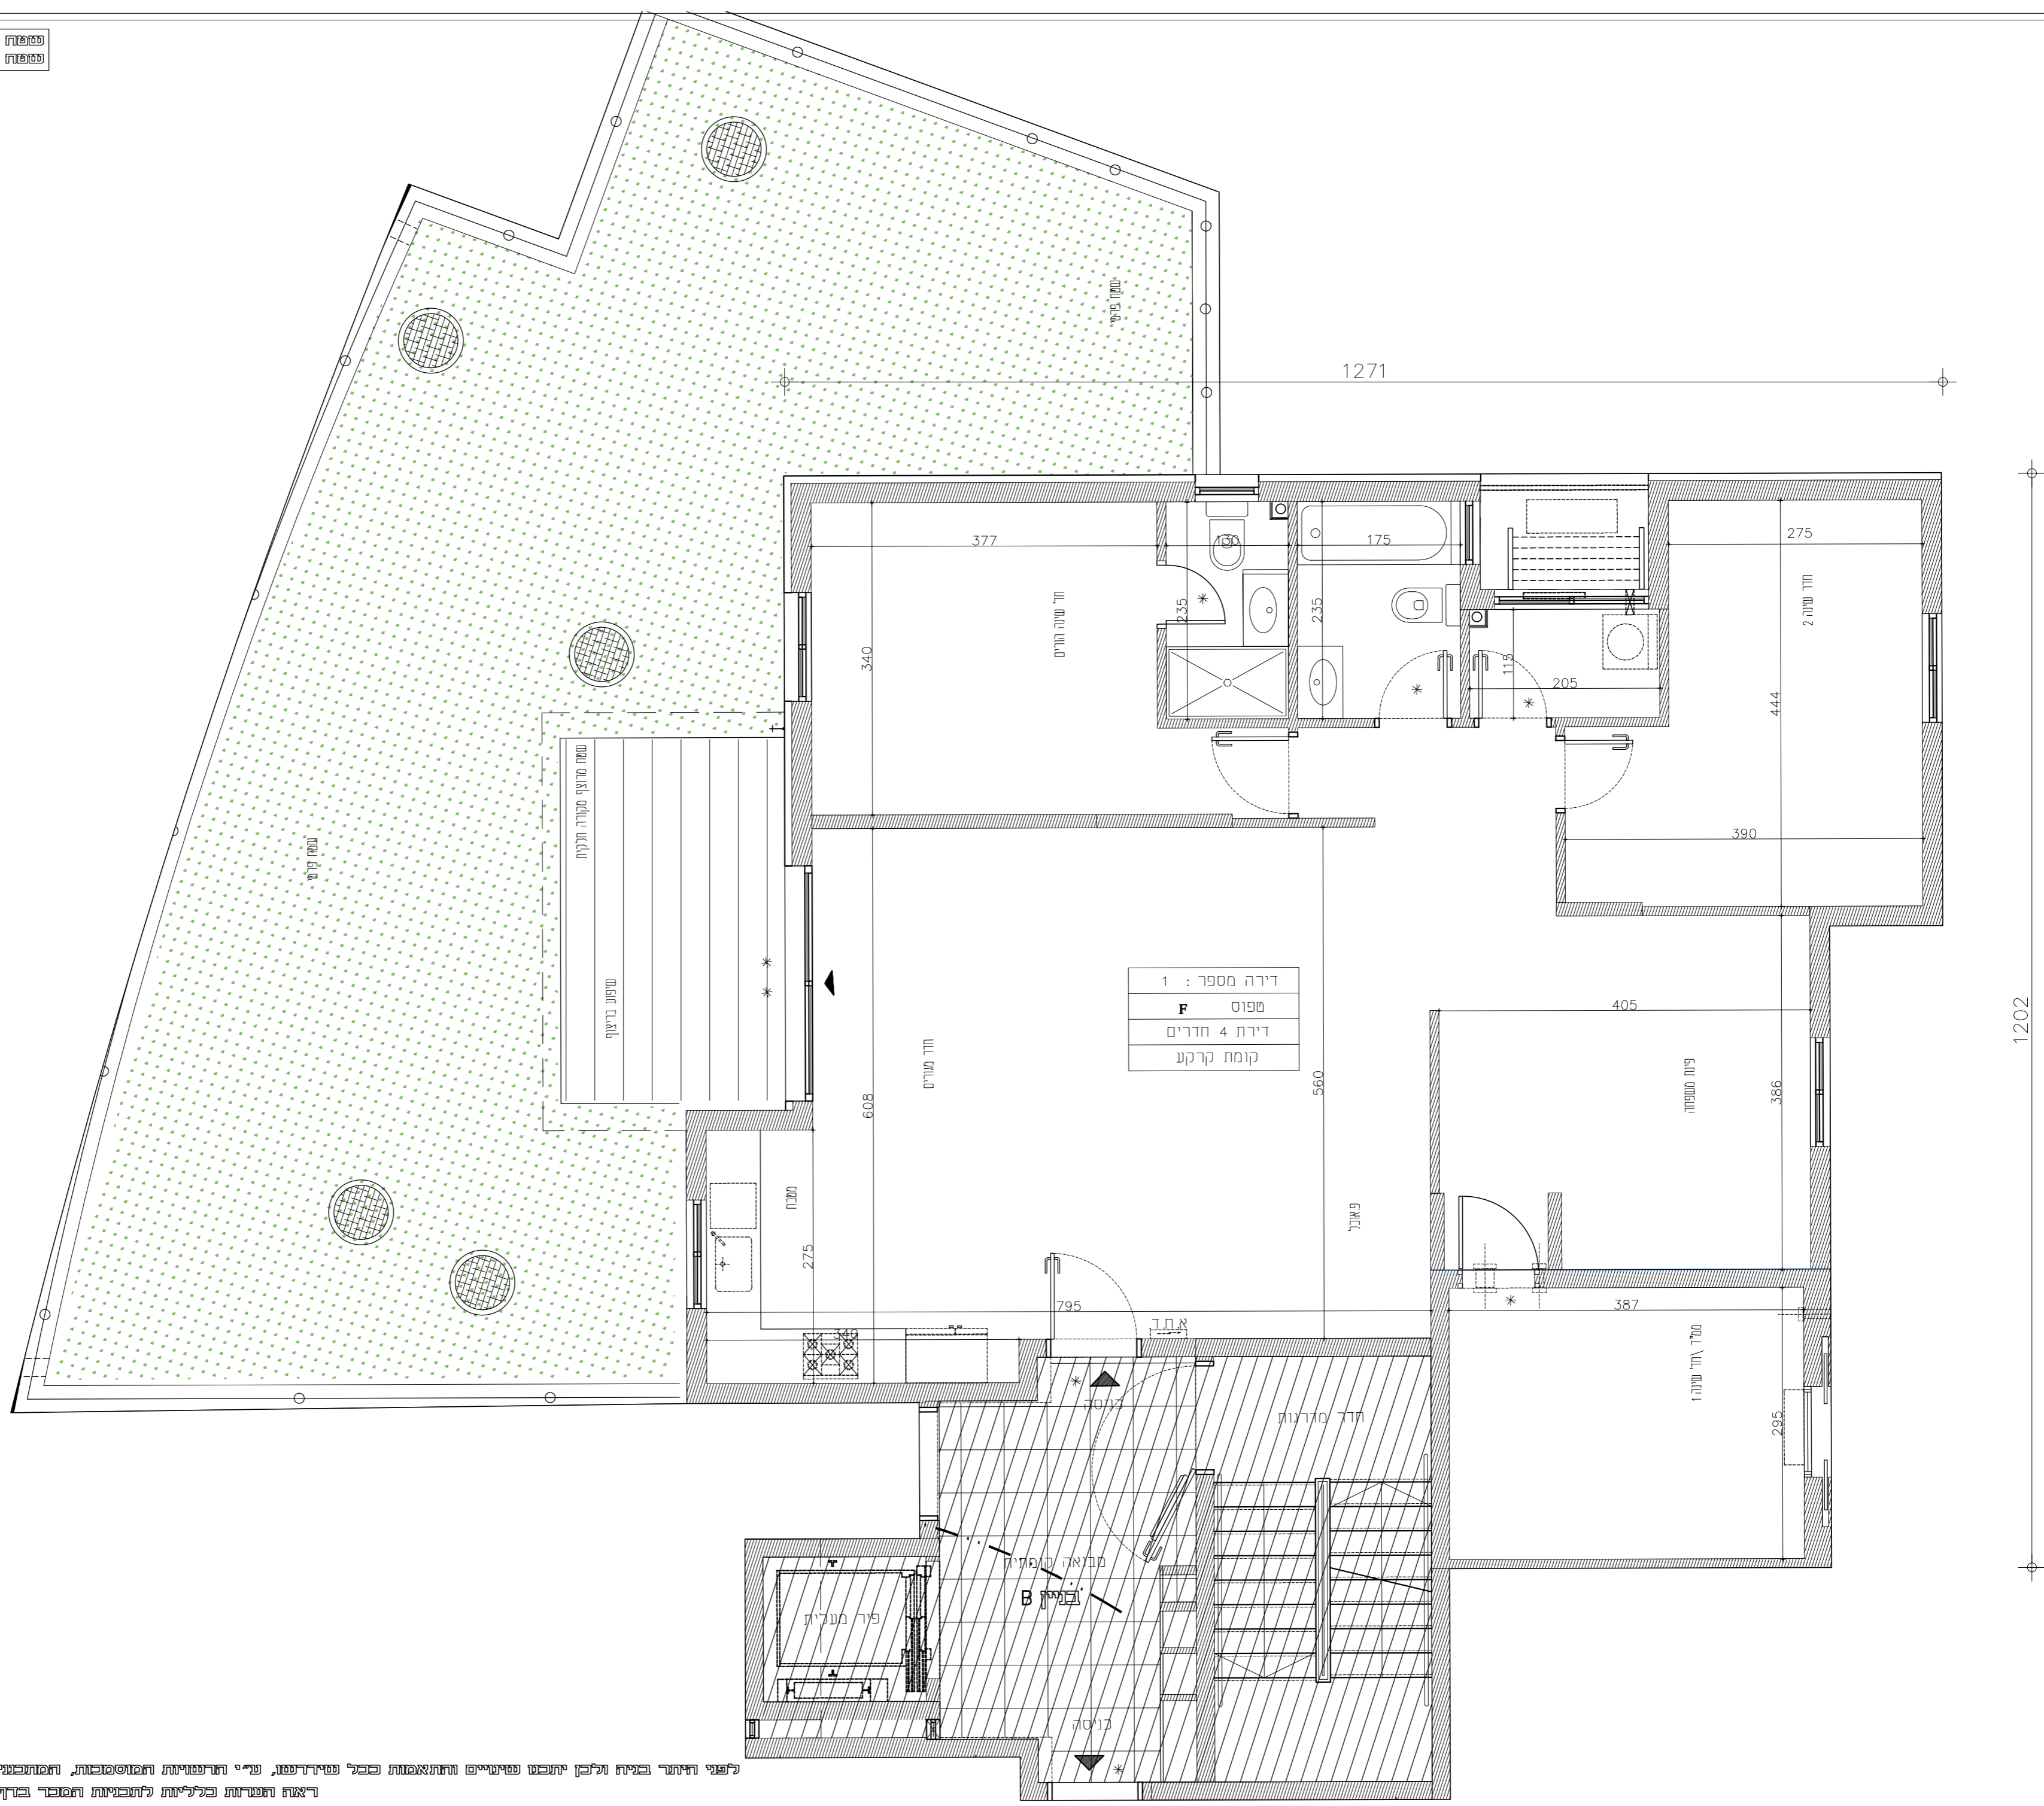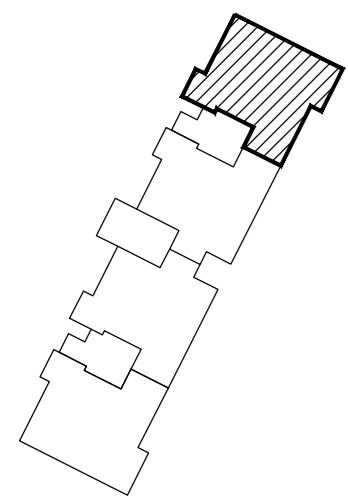

תאריך : 28.01.2019

מהדורה : 5

