


ראש העין
מגרש 315
גוש : 24205
חלקה : 10

תכנית :
בניין A-B
קומת קרקע
דירה מס' 2



קני"מ :
1 : 50

חד סכמ

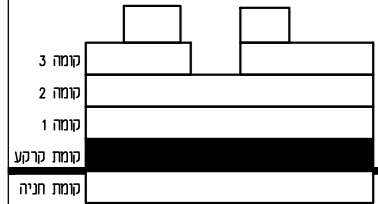

מקרא :

- הכנה למכונת כביסה ומיבש
- מחלה כביסה
- צינור אורור למיבש
- דור מים חמים
- ארון חשמל דירתי
- אורור מאכל
- מיקום אפשרי למעבה מזגן
- רכות מים
- סף הגבהה/גמכה בריצוף
- הנמכת ריצוף
- צינור אורור 4" 8" בהתאמה
- מערכת אורור וטינו דירתי
- יציאה למדפסת
- מיקום הכנה למדיח
- קו קרוי עליון
- מיקום עתידי לתקרה מונמכת
- שטחים משותפים
- שוחות ביוב / בור חלול
- קונטנר / צמל אנכי
- חצר פרטית
- חצר משותפת
- צובר גז
- ברז גז
- ברז גז
- סימן אזהרה כבעלי מוגבלויות

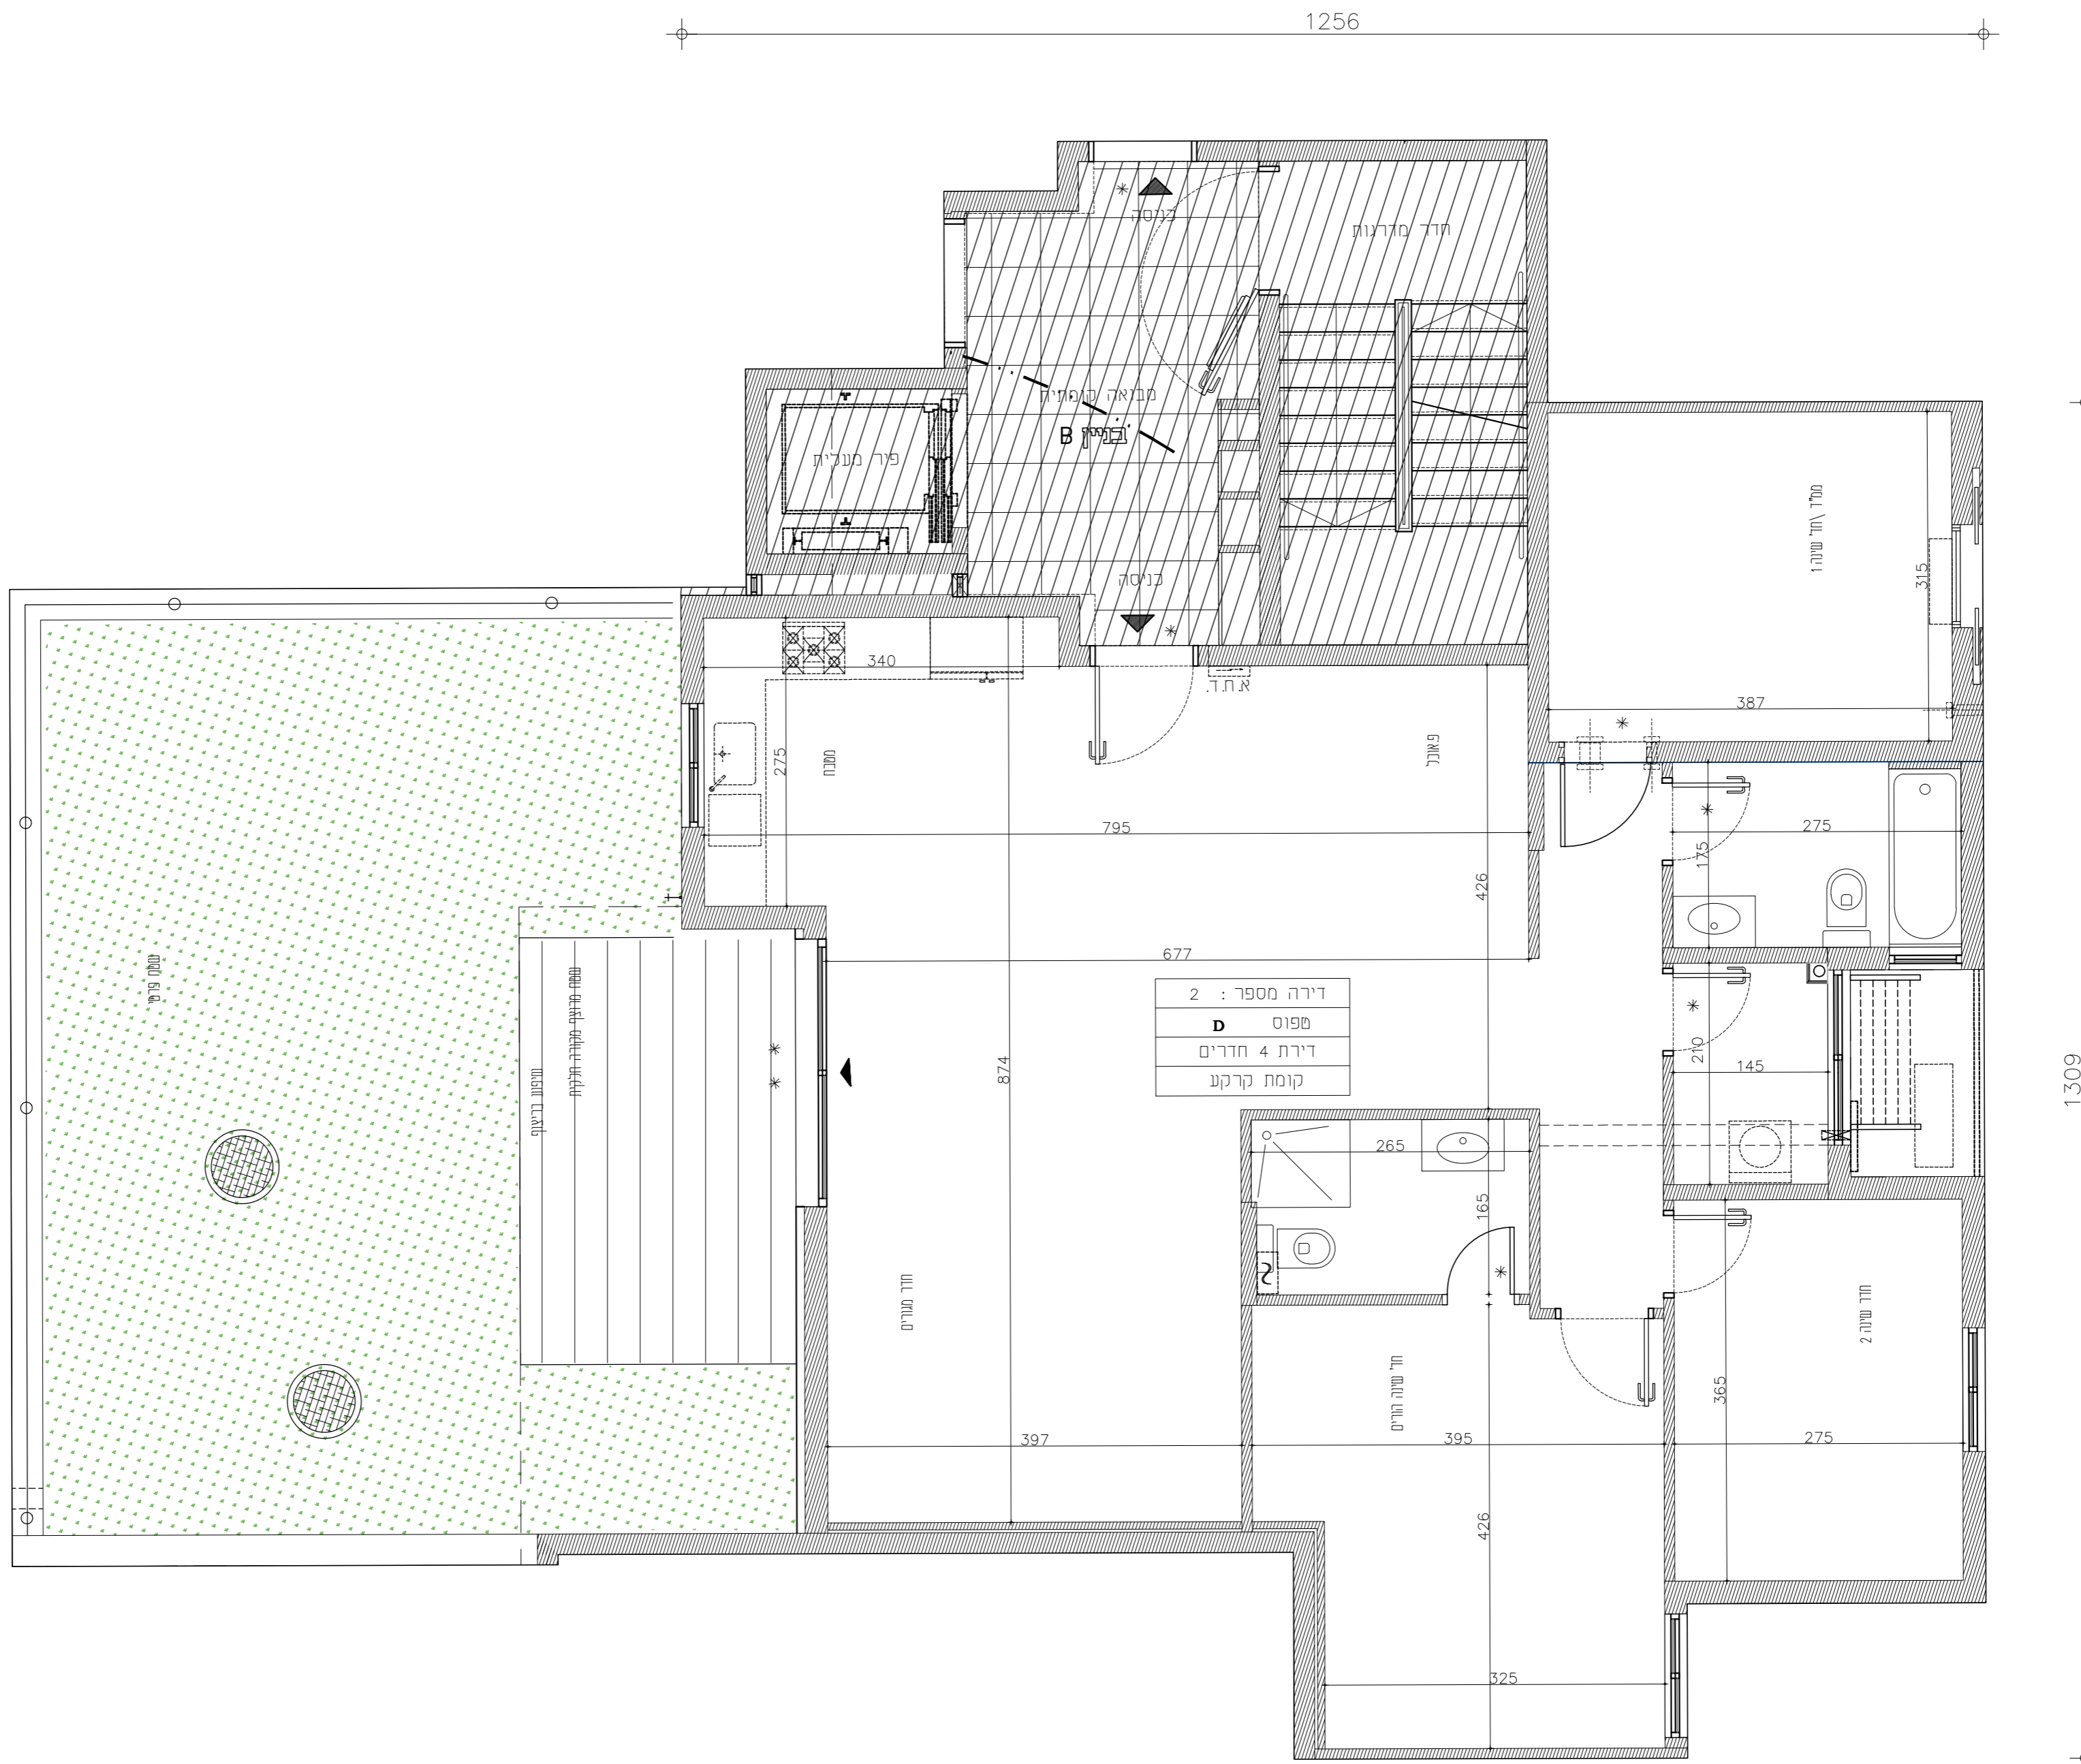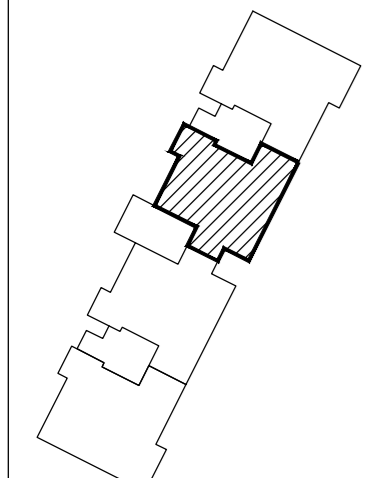

תאריך : 28.01.2019

פותרת : 5

