


ראש העין
מגורש 315
גוש : 24205
חלקה : 10


תכנית :
בניין D-E
קומת קרקע
דירה מס' 2

קני"מ :
1 : 50

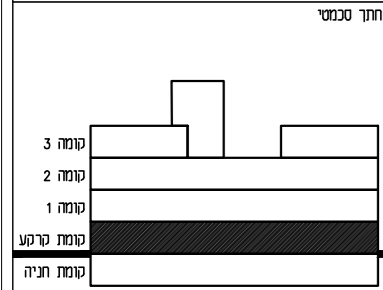


מקרא :

- הכנה למנות כביסה ומייבש
- מתנה כביסה
- צינור אורור למייבש
- דוד מים חמים
- ארון חשמל דירתי
- אורור מאונק
- מקום אפשרי למעבה מזגן
- רכות מים
- סף הגבוה/נמוכה בריצוף
- הנמכת ריצוף
- צינור אורור 4" 8" בהתאמה
- מערכת אורור וסינון דירתית
- יציאה למרפסת
- מקום הכנה למדיח
- קו קרוי עליון
- מקום עתידי לתקרה מונמכת
- שטחים משותפים
- שוחת ביוב / בור החכול
- קולטו / צלג אנכי
- חצר פרטית
- חצר משותפת
- צובר גז
- ברז גז
- ברז גז
- סימן אזהרה לבעלי מוגבלויות

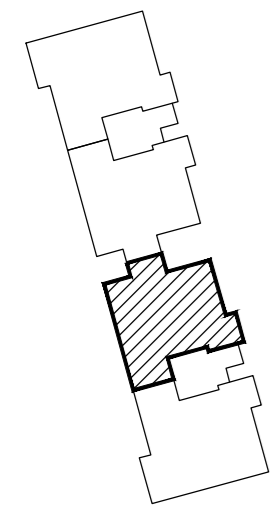

1309

1256

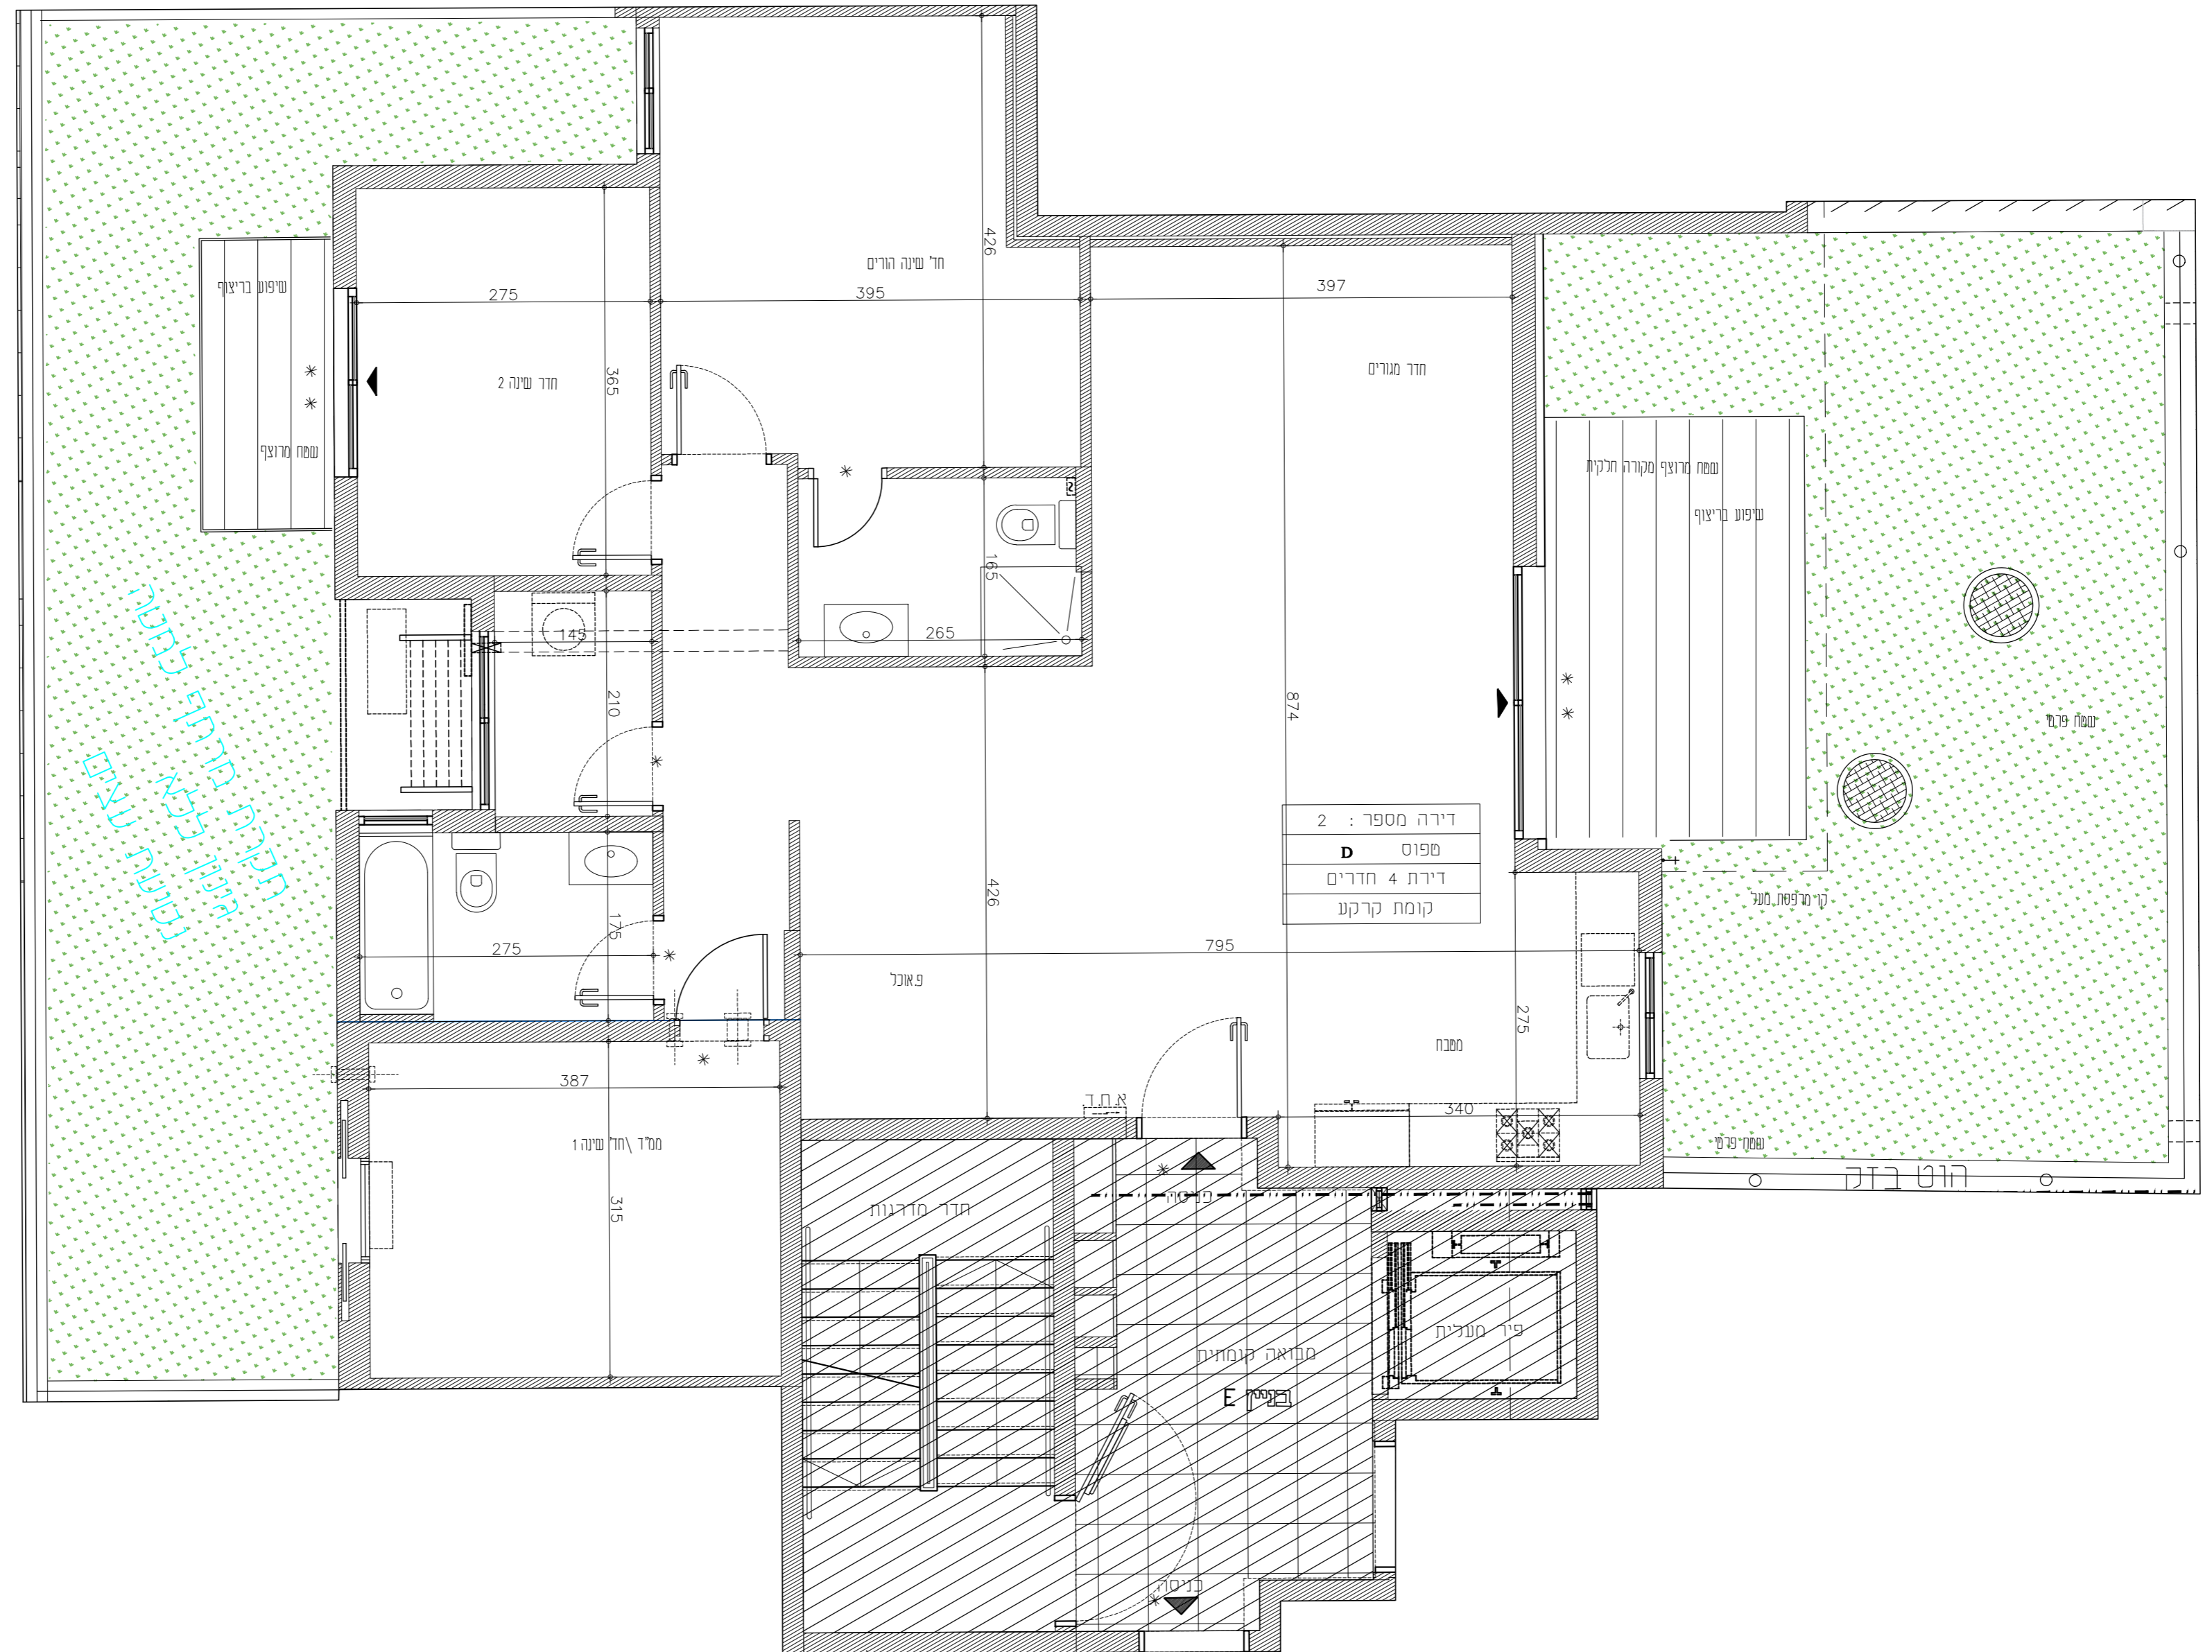

| | |
|--------------|-----|
| דירה מספר : | 2 |
| סוס D | 190 |
| דירת 4 חדרים | |
| קומת קרקע | |

תאריך : 28.01.2019

מהדורה : 5

