


ראש העין
מגרש 315
גופט : 24205
חלקה : 10

תכנית :
בניין D-E
קומת קרקע
דירה מס' 3


קני"מ :
1 : 50

חוד מס' 3

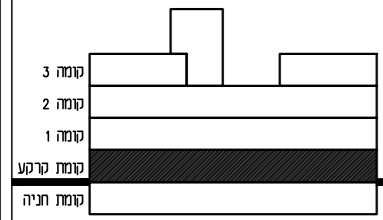

מקרא :

- הבנה למכונת כביסה ומייבש
- מתנה כביסה
- צינור אורוד למייבש
- דוד מים חמים
- ארון חשמל דירתי
- אורוד מאונק
- מיקום אפשרי למעבה מזג
- רכות מים
- סף הגבוה/נמוכה בריצוף
- הנמכת ריצוף
- צינור אורוד 4" 8" בהתאמה
- מערכת אורוד וסינון דירתי
- יציאה למרפסת
- מיקום הבנה למדיח
- קו קרוי עליון
- מיקום עתידי לתקרה מונמכת
- שטחים משותפים
- שחת ביוב / בור תחול
- קולטו / צלג אנכי
- חצר פרטית
- חצר משותפת
- צובר גז
- ברז גז
- ברז גז
- סימון אזהרה לבעלי מוגבלויות

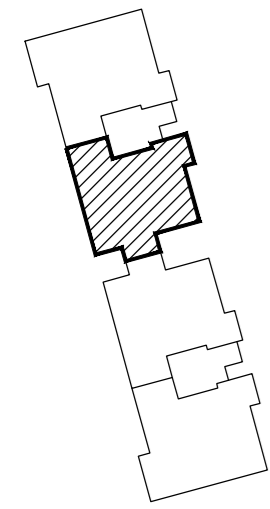


תאריך : 28.01.2019

מהדורה : 5



1256

1309

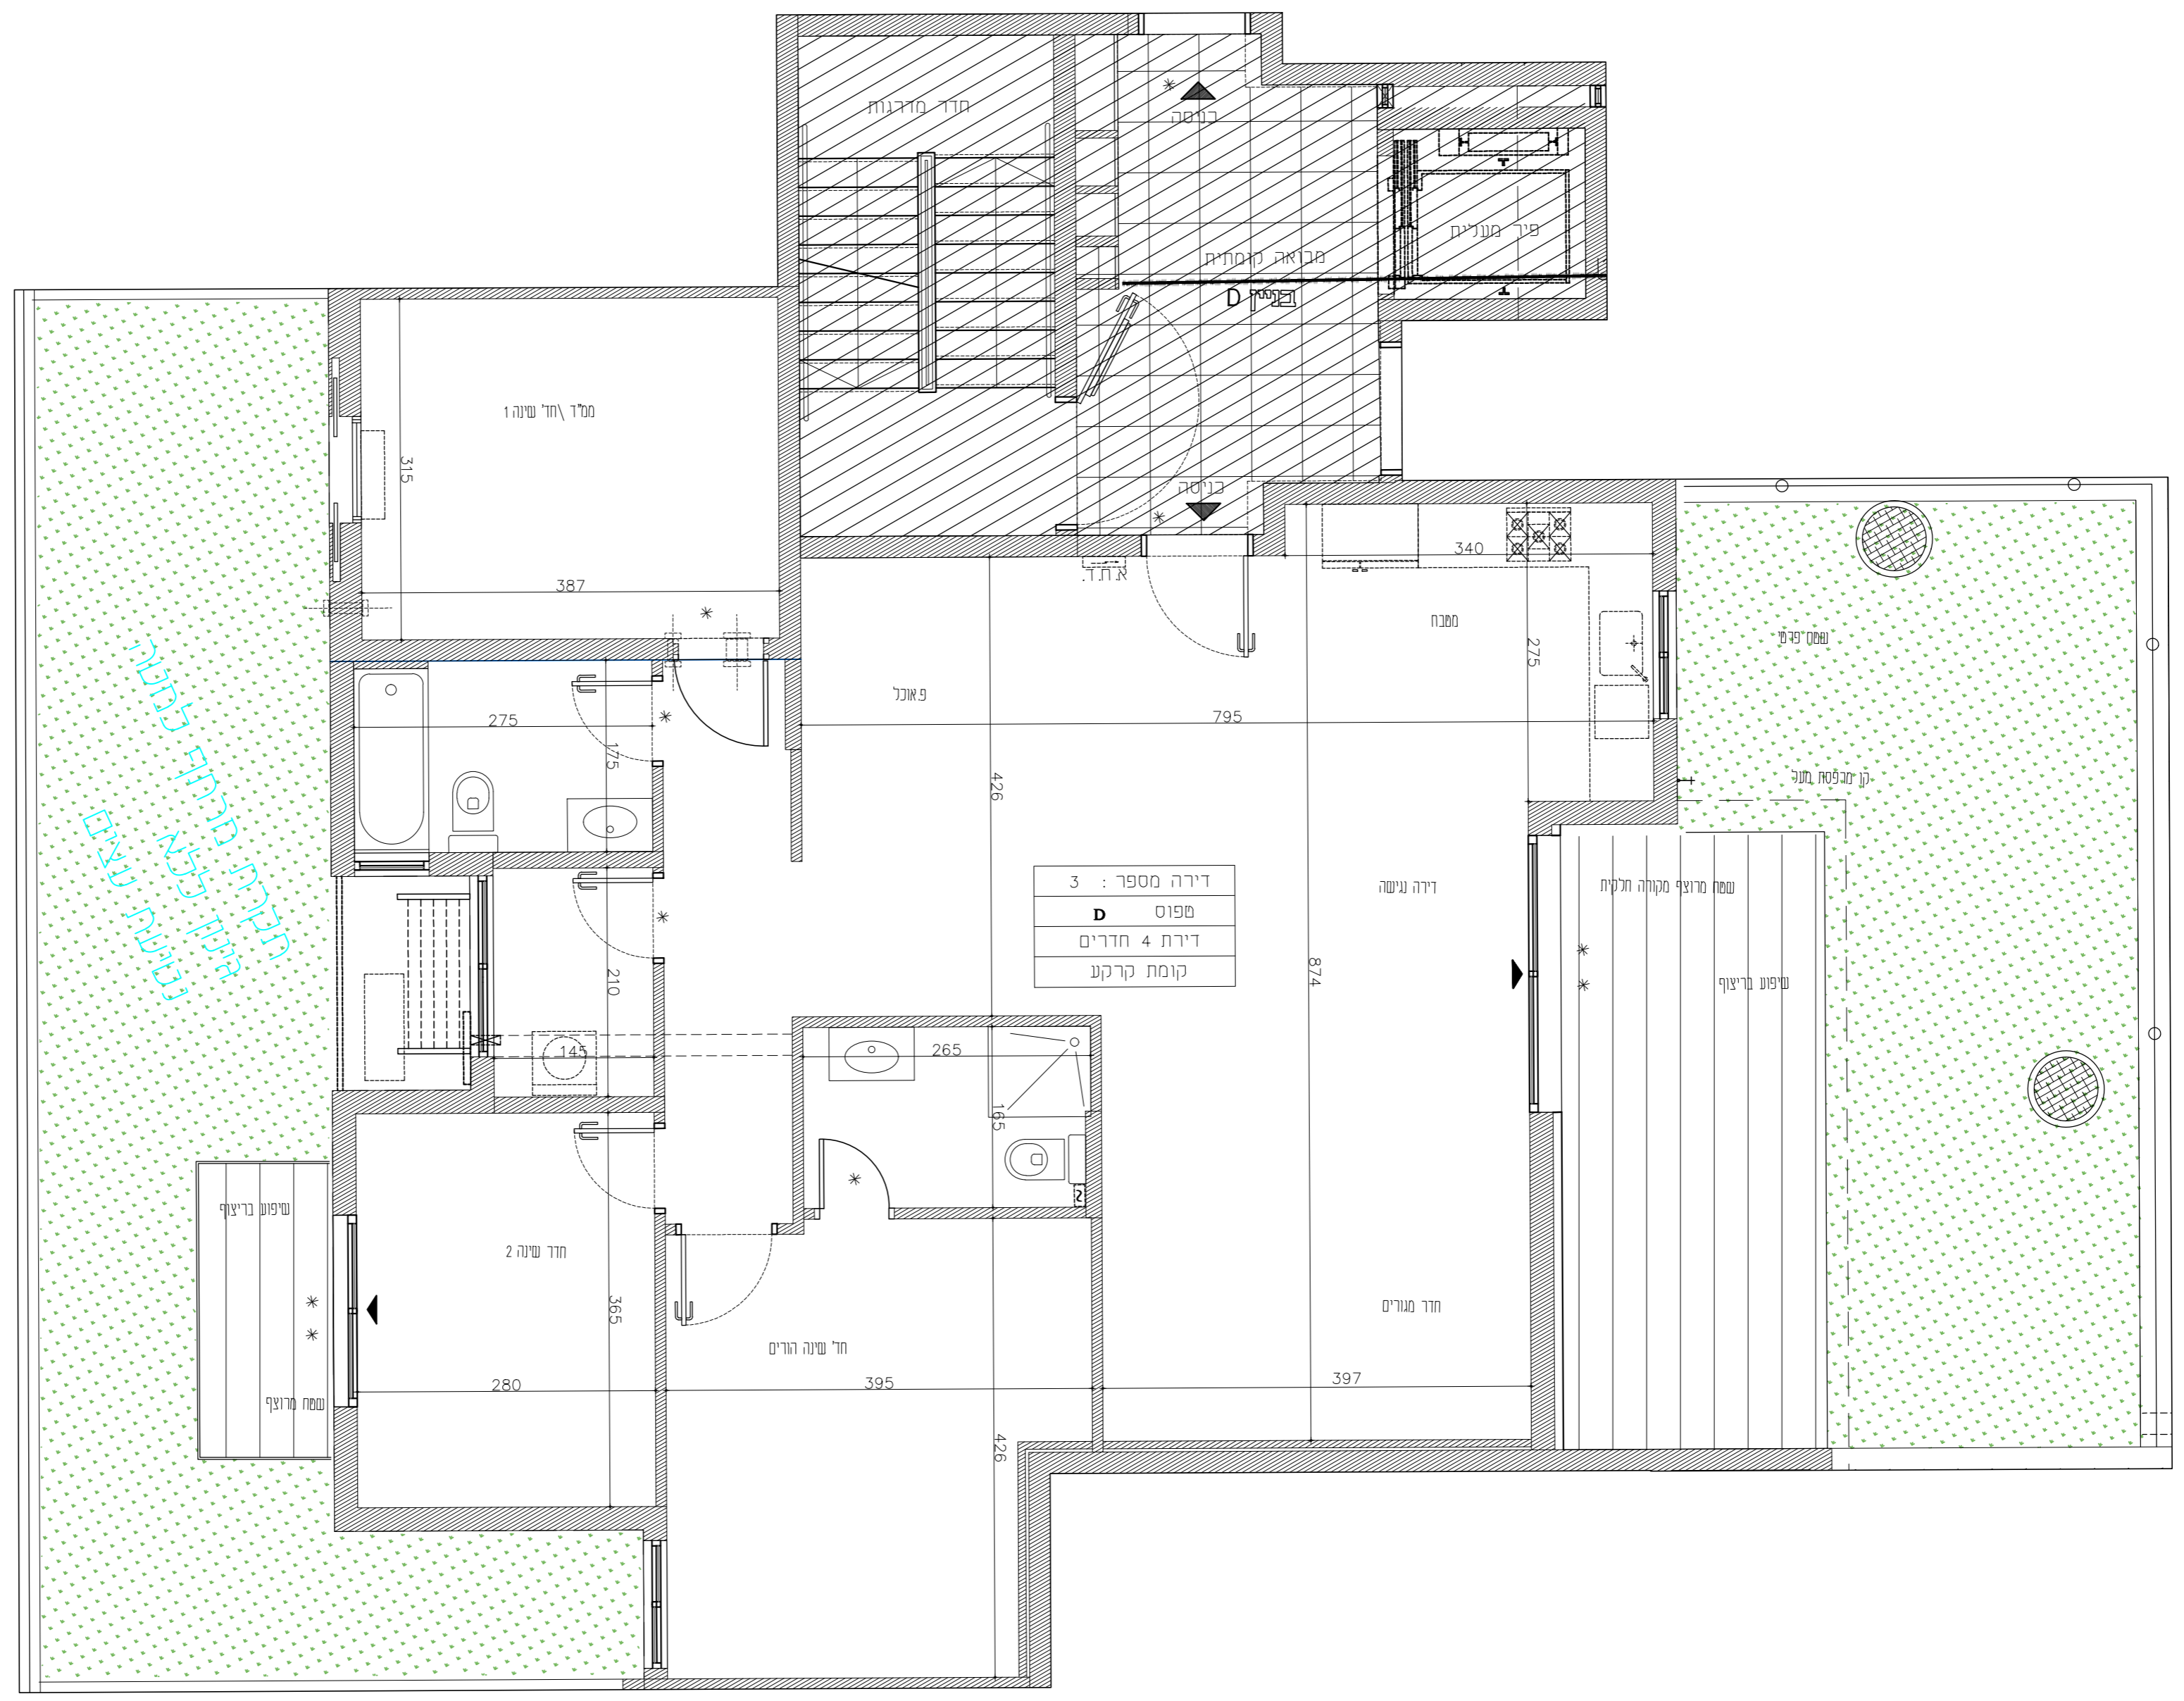

דירה מספר : 3
מפוס D
דירת 4 חדרים
קומת קרקע

תוכנית מרוצף למטבח
היתוך נלמא
בשתינת נעים