


ראש העין  
מגדל 315  
גופט : 24205  
תלקה : 10



תכנית :  
בינין C  
קומה ראשונה  
דירה מס' 4

קני"מ :  
1 : 50

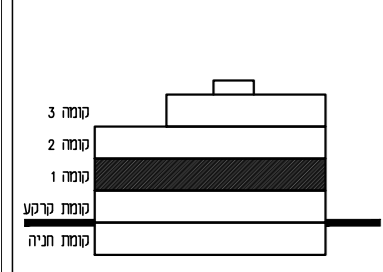

**מקרא :**

- הכנה למכונת כביסה ומייבש
- מתנה כביסה
- צינור אורוד למייבש
- דוד מים חמים
- ארון חשמל דירתי
- אורוד מאונק
- מיקום אפשרי למעבה מזג
- רכות מים
- סף הגבהה/נמכה בריצוף
- \* \* \* הנמכת ריצוף
- צינור אורוד 4" 8" בהתאמה
- מערכת אורוד וסינון דירתי
- יציאה למרפסת
- מיקום הכנה למדיח
- קו קרוי עליון
- מיקום עתידי לתקרה מזגמכת
- שטחים משותפים
- שוחת ביוב / בור תחול
- קולטור / צלג אנכי
- חצר פרטית
- חצר משותפת
- צובר גז
- ברז גז
- ברז גז
- סימן אזהרה לבעלי מוגבלויות

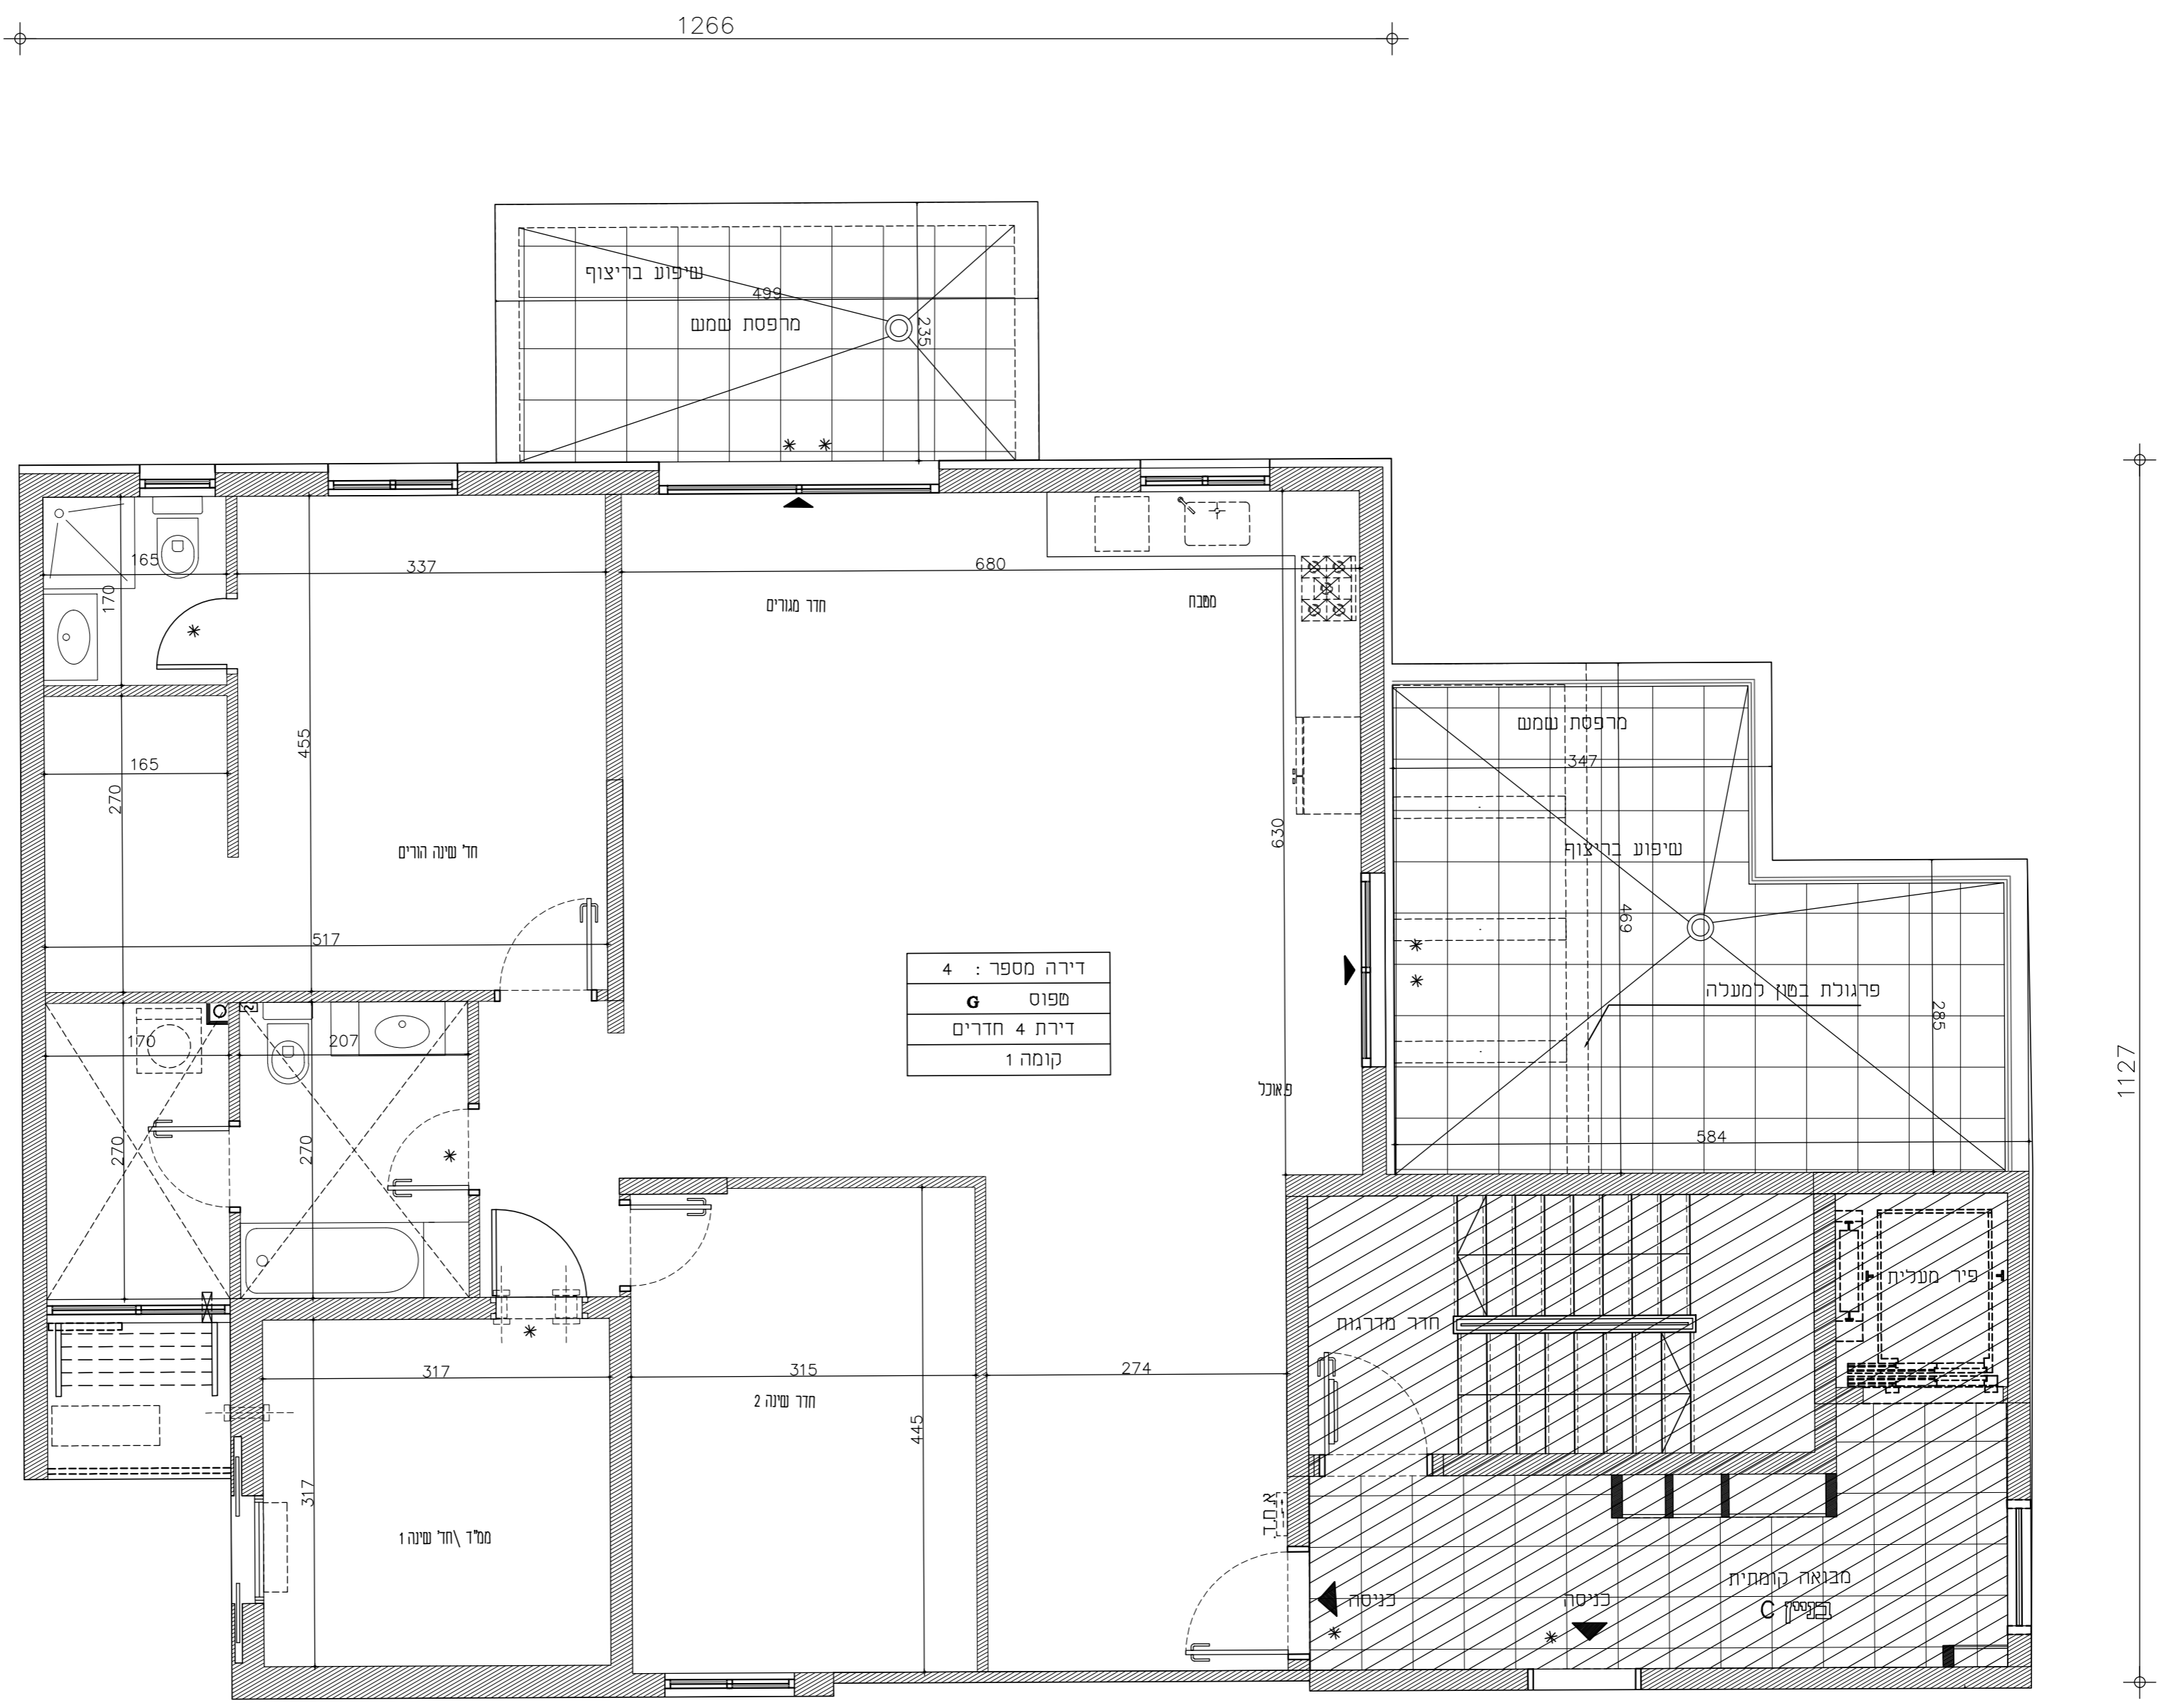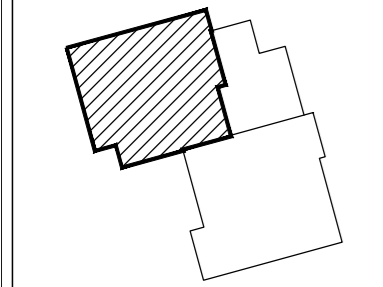

תאריך : 28.01.2019

מהדורה : 5