


ראש העין
מגרש 315
גופט : 24205
תלקה : 10


תכנית :
בנין A-B
קומה שנייה
דירה מס' 12

קני"מ :
1 : 50

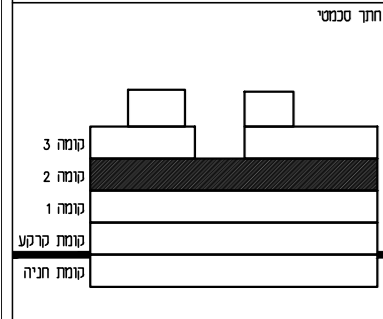


מקרא :

- הכנה למכונת כביסה ומייבש
- מחנה כביסה
- צינור אורוד למייבש
- דוד מים חמים
- ארון חשמל דירתי
- אורוד מאונק
- מיקום אפשרי למעבה מזג
- רכות מים
- סף הגבהה/נמכה בריצוף
- * * הנמכת ריצוף
- * * צינור אורוד 4" 8" בהתאמה
- מערכת אורוד וסינון דירתי
- יציאה למרפסת
- מיקום הכנה למדיח
- קו קרוי עליון
- מיקום עתידי לתקרה מזגמכת
- שטחים משותפים
- שוחת ביוב / בור תחזוק
- קונסול / צמג אנכי
- חצר פרטית
- חצר משותפת
- צובר גז
- ברז גז
- ברז גז
- סימן אזהרה לבעלי מוגבלויות

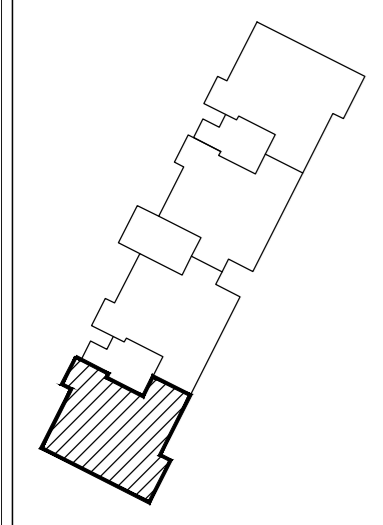

תאריך : 28.01.2019

מהדורה : 5

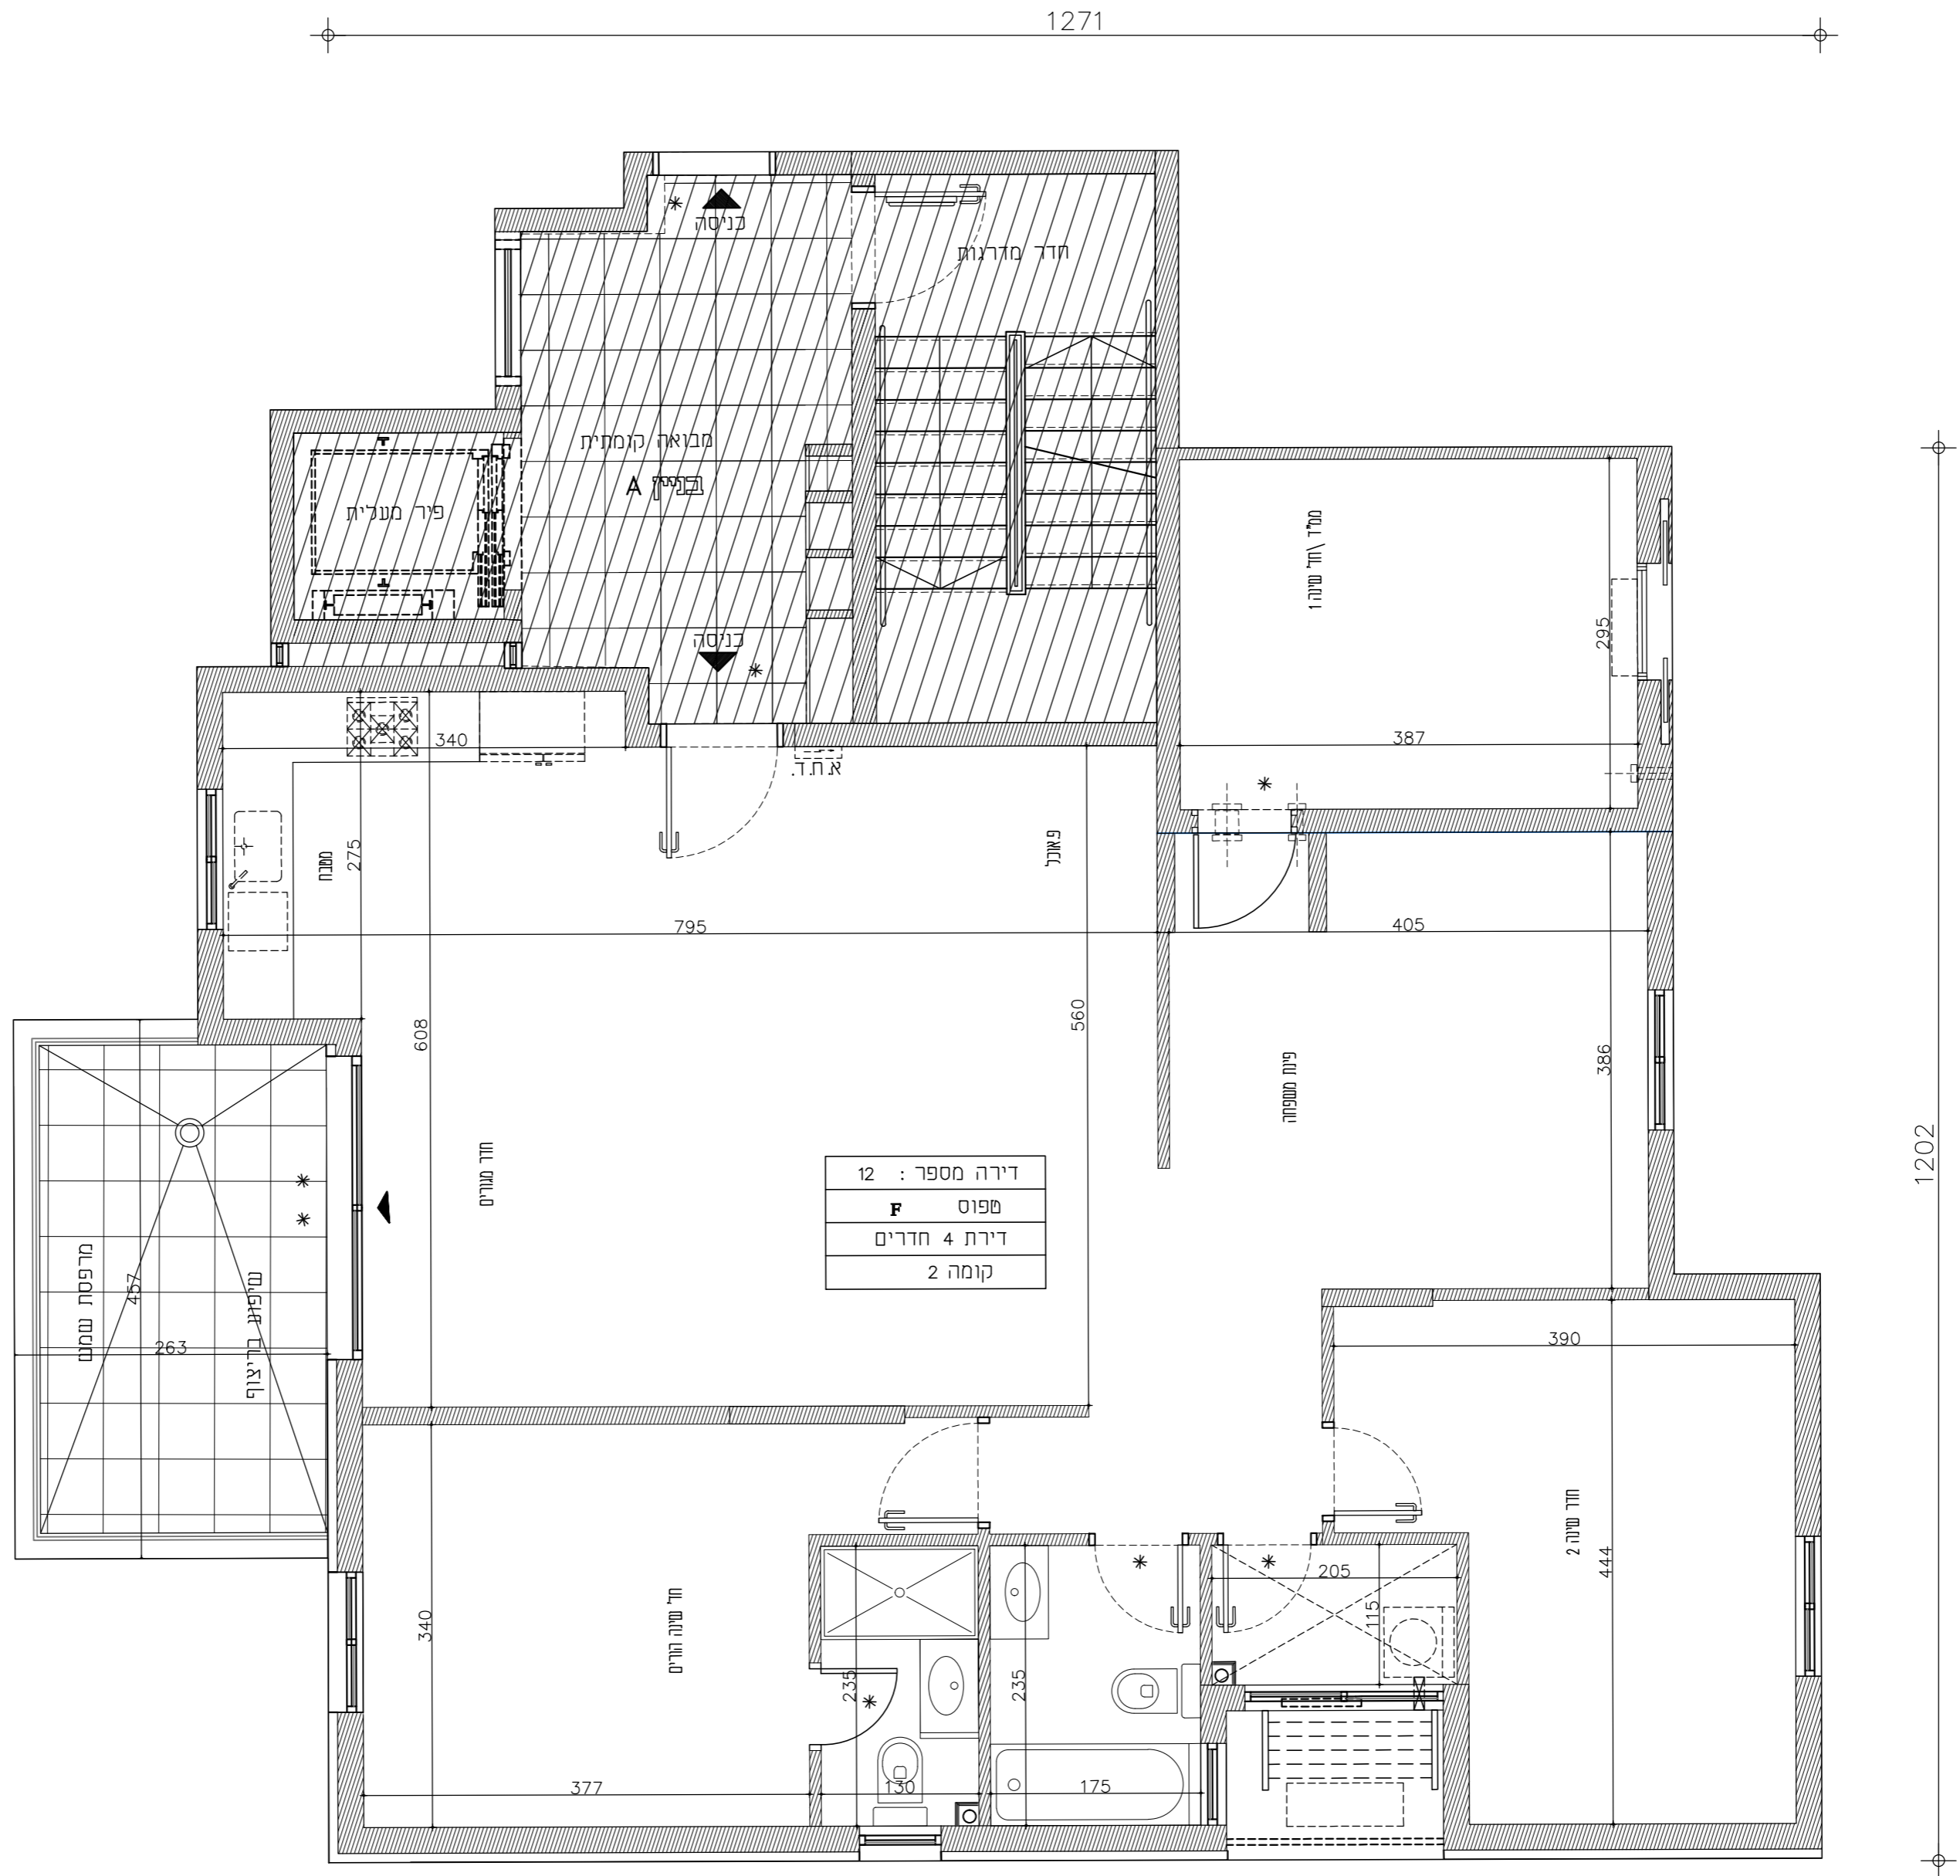

1202