


ראש העין
מגרש 315
גוש : 24205
חלקה : 10

תכנית :
בניין A-B
קומה פוליטית
דירה מס' 14

קנה"מ :
1 : 50


חדר כניסה

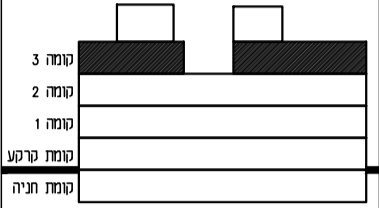


מקרא :

- הכנה למכונת כביסה ומיבש
- מחלקת כביסה
- צינור אורור למיבש
- דוד מים חמים
- ארון חשמל דירתי
- אורור מאוכל
- מיקום אפשרי למעבה חגון
- רכזת מים
- סף הגבהה/הנמכה בריצוף
- הנמכת ריצוף
- צינור אורור 4" 8" בהתאמה
- מערכת אורור וסינון דירתי
- יציאה למרפסת
- מיקום הכנה למדיח
- קו קרוי עכיון
- מיקום עתיד לתקרה מונמכת
- שטחים משוחפים
- שוחת ביוב / בור לחורול
- קולטן / צלג אנכי
- חצר פרטית
- חצר משותפת
- צובר גז
- ברז גז
- ברז גז
- סינון אזורי לבעלי מוגבלויות

1355

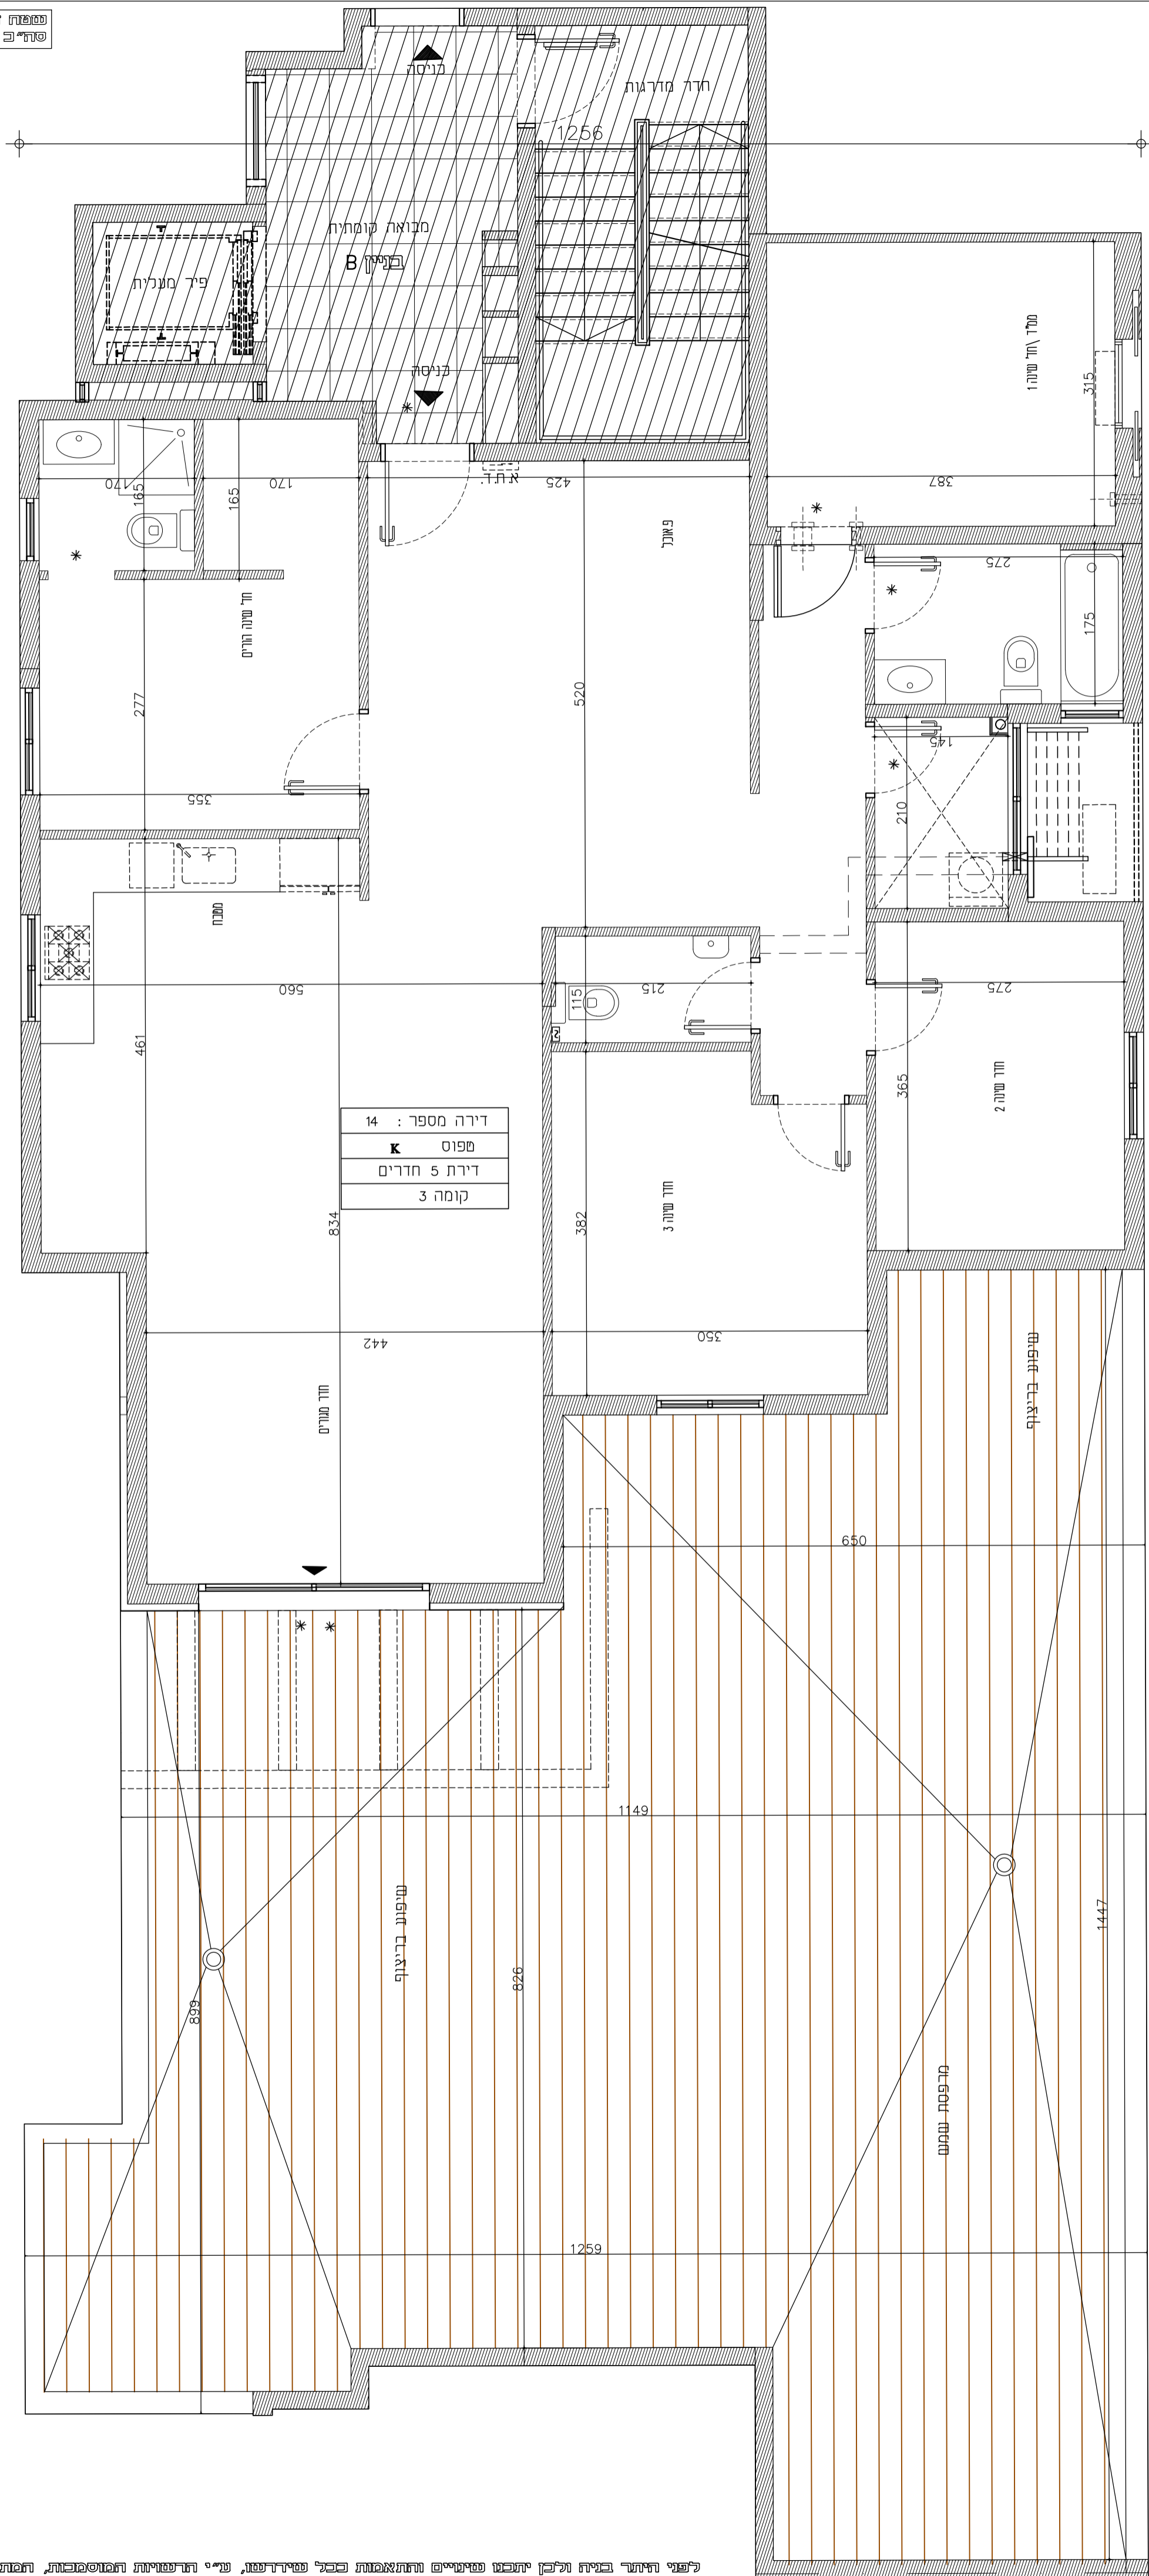

דירה מספר : 14
ספוס K
דירת 5 חדרים
קומה 3

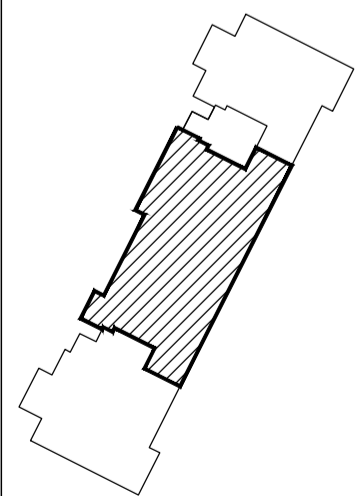

תאריך : 28.01.2019

מחזורת :

