

1266

ראש העין
מגרש 315
גוש : 24205
חלקה : 10

תכנית :
בנין C
קומה עליונית
דירה מס' 7



ק"מ :
1 : 50

חדר נכני



מקרא :

- הכנה למבנה כביסה ומיבש
- חניה כביסה
- צינור אורור למיבש
- דוד מים חמים
- ארון חשמל דירתי
- אורור מאלק
- מיקום אפשרי למעבה מזג
- רכזת מים
- סף הגבהה/תנמנה בריצוף
- הנמכת ריצוף
- צינור אורור 4" 8" בהתאמה
- מערכת אורור וסינון דירתי
- יציאה למרפסת
- מיקום הכנה למדיח
- קו קרוי עליון
- מיקום עתיד לתיקור מנמכת
- שטחים משותפים
- שחת ביוב / בור תחול
- קולטו / צנלד אנכי
- חצר פרטית
- חצר משותפת
- צובר גז
- בוד גז
- בוד גז
- סימון אזהרה כבעלי חוגבנייות

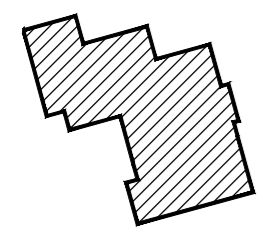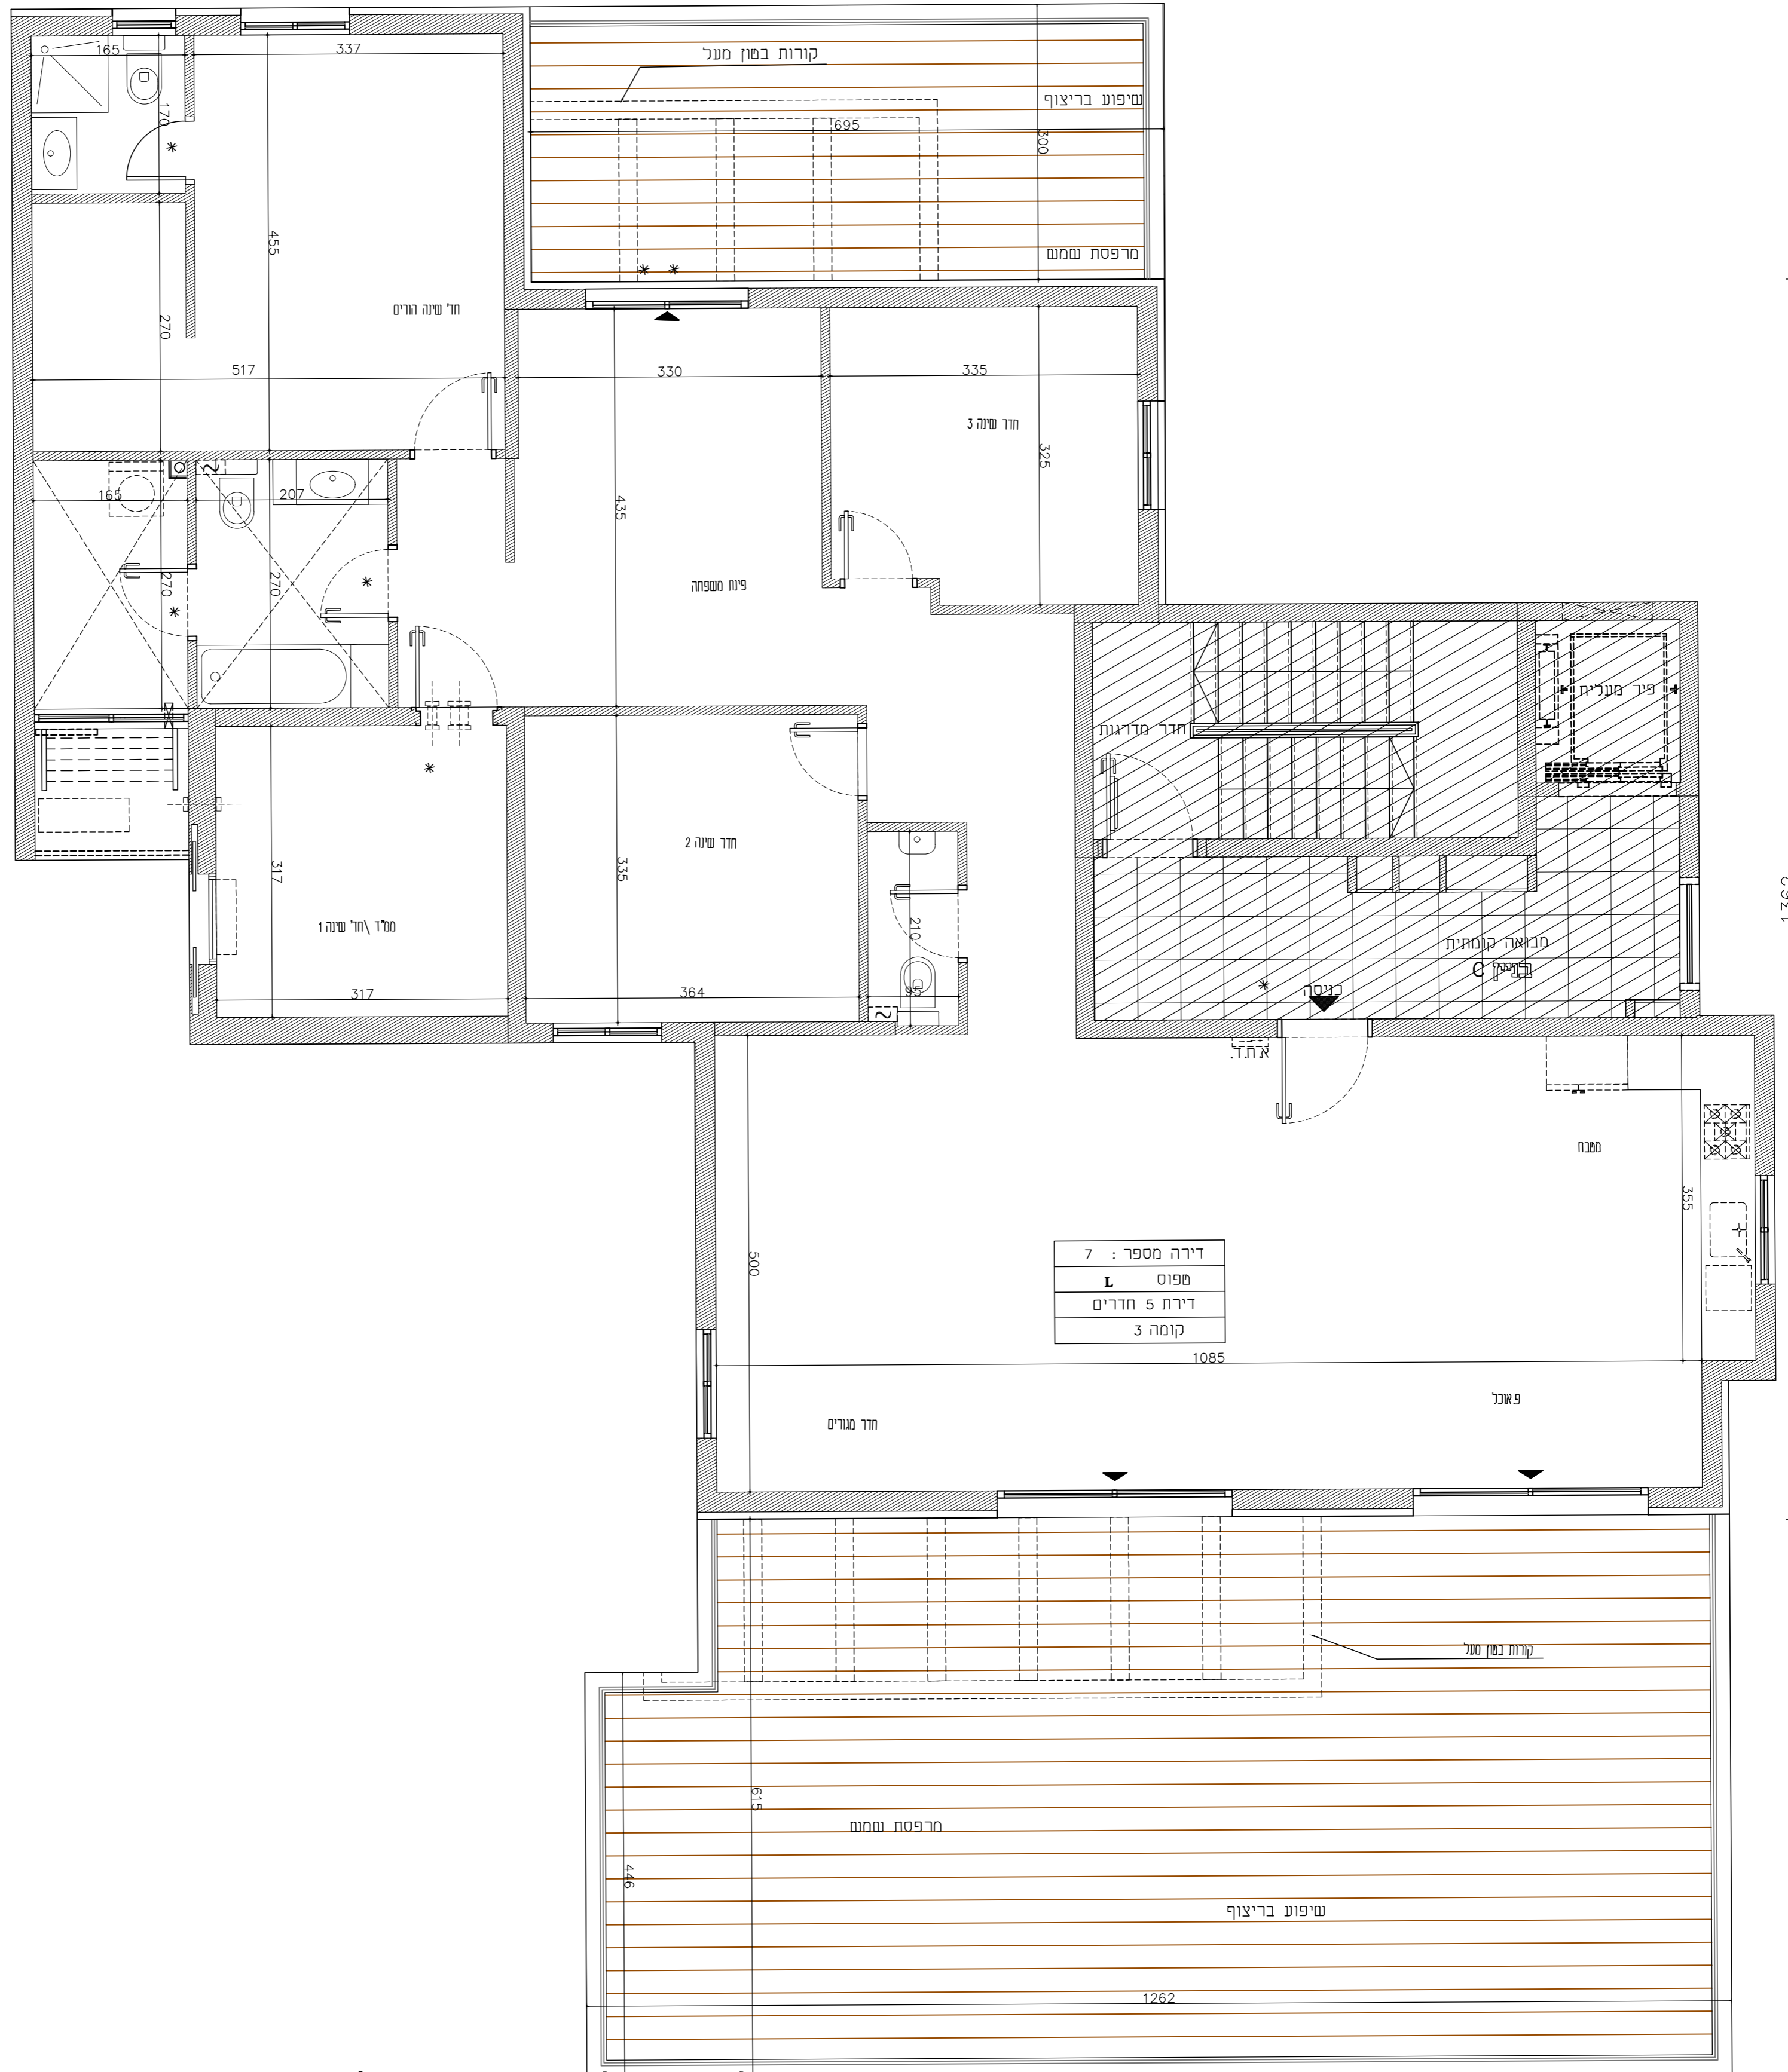

תאריך : 28.01.2019

פחדורה : 5

