


ראש העין  
 מגרש 315  
 גוש : 24205  
 חלקה : 10

תכנית :  
 בניין D,E  
 קומה פנימית



ק"מ :  
 1 : 100

חדר נסתי

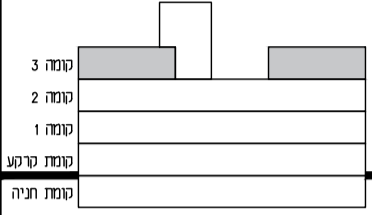

**מקרא :**

- הכנה למכונת כביסה ומיבש
- מחנה כביסה
- צינור אורור למיבש
- דוד מים חמים
- ארון חשמל ידיתי
- אורור מאלץ
- מיטוס אפשרי למעבה מזגן
- רכזת מים
- סף הגבהה/הגמכה בריצוף
- הנמכת ריצוף
- צינור אורור 4" x 8" בהתאמה
- מערכת אורור וסינון דירית
- יציאה למרפסת
- מיטוס הכנה למדיח
- קו קרוי עליון
- מיטוס עתידי לתקרה מונמכת
- שטחים משותפים
- שוחת ביוב / בור תחול
- קולט / צנלג אנכי
- חצר פרטית
- חצר משותפת
- צובר גז
- ברז גז
- ברז גז
- סימון אזהרה לבעלי מוגבלויות
- גוף תאורת פיתוח
- שוחת חשמל
- מדאה פנורמית
- בור שאיבה לניקוז

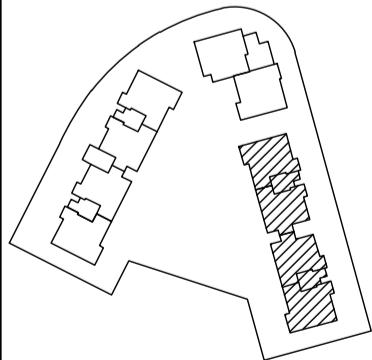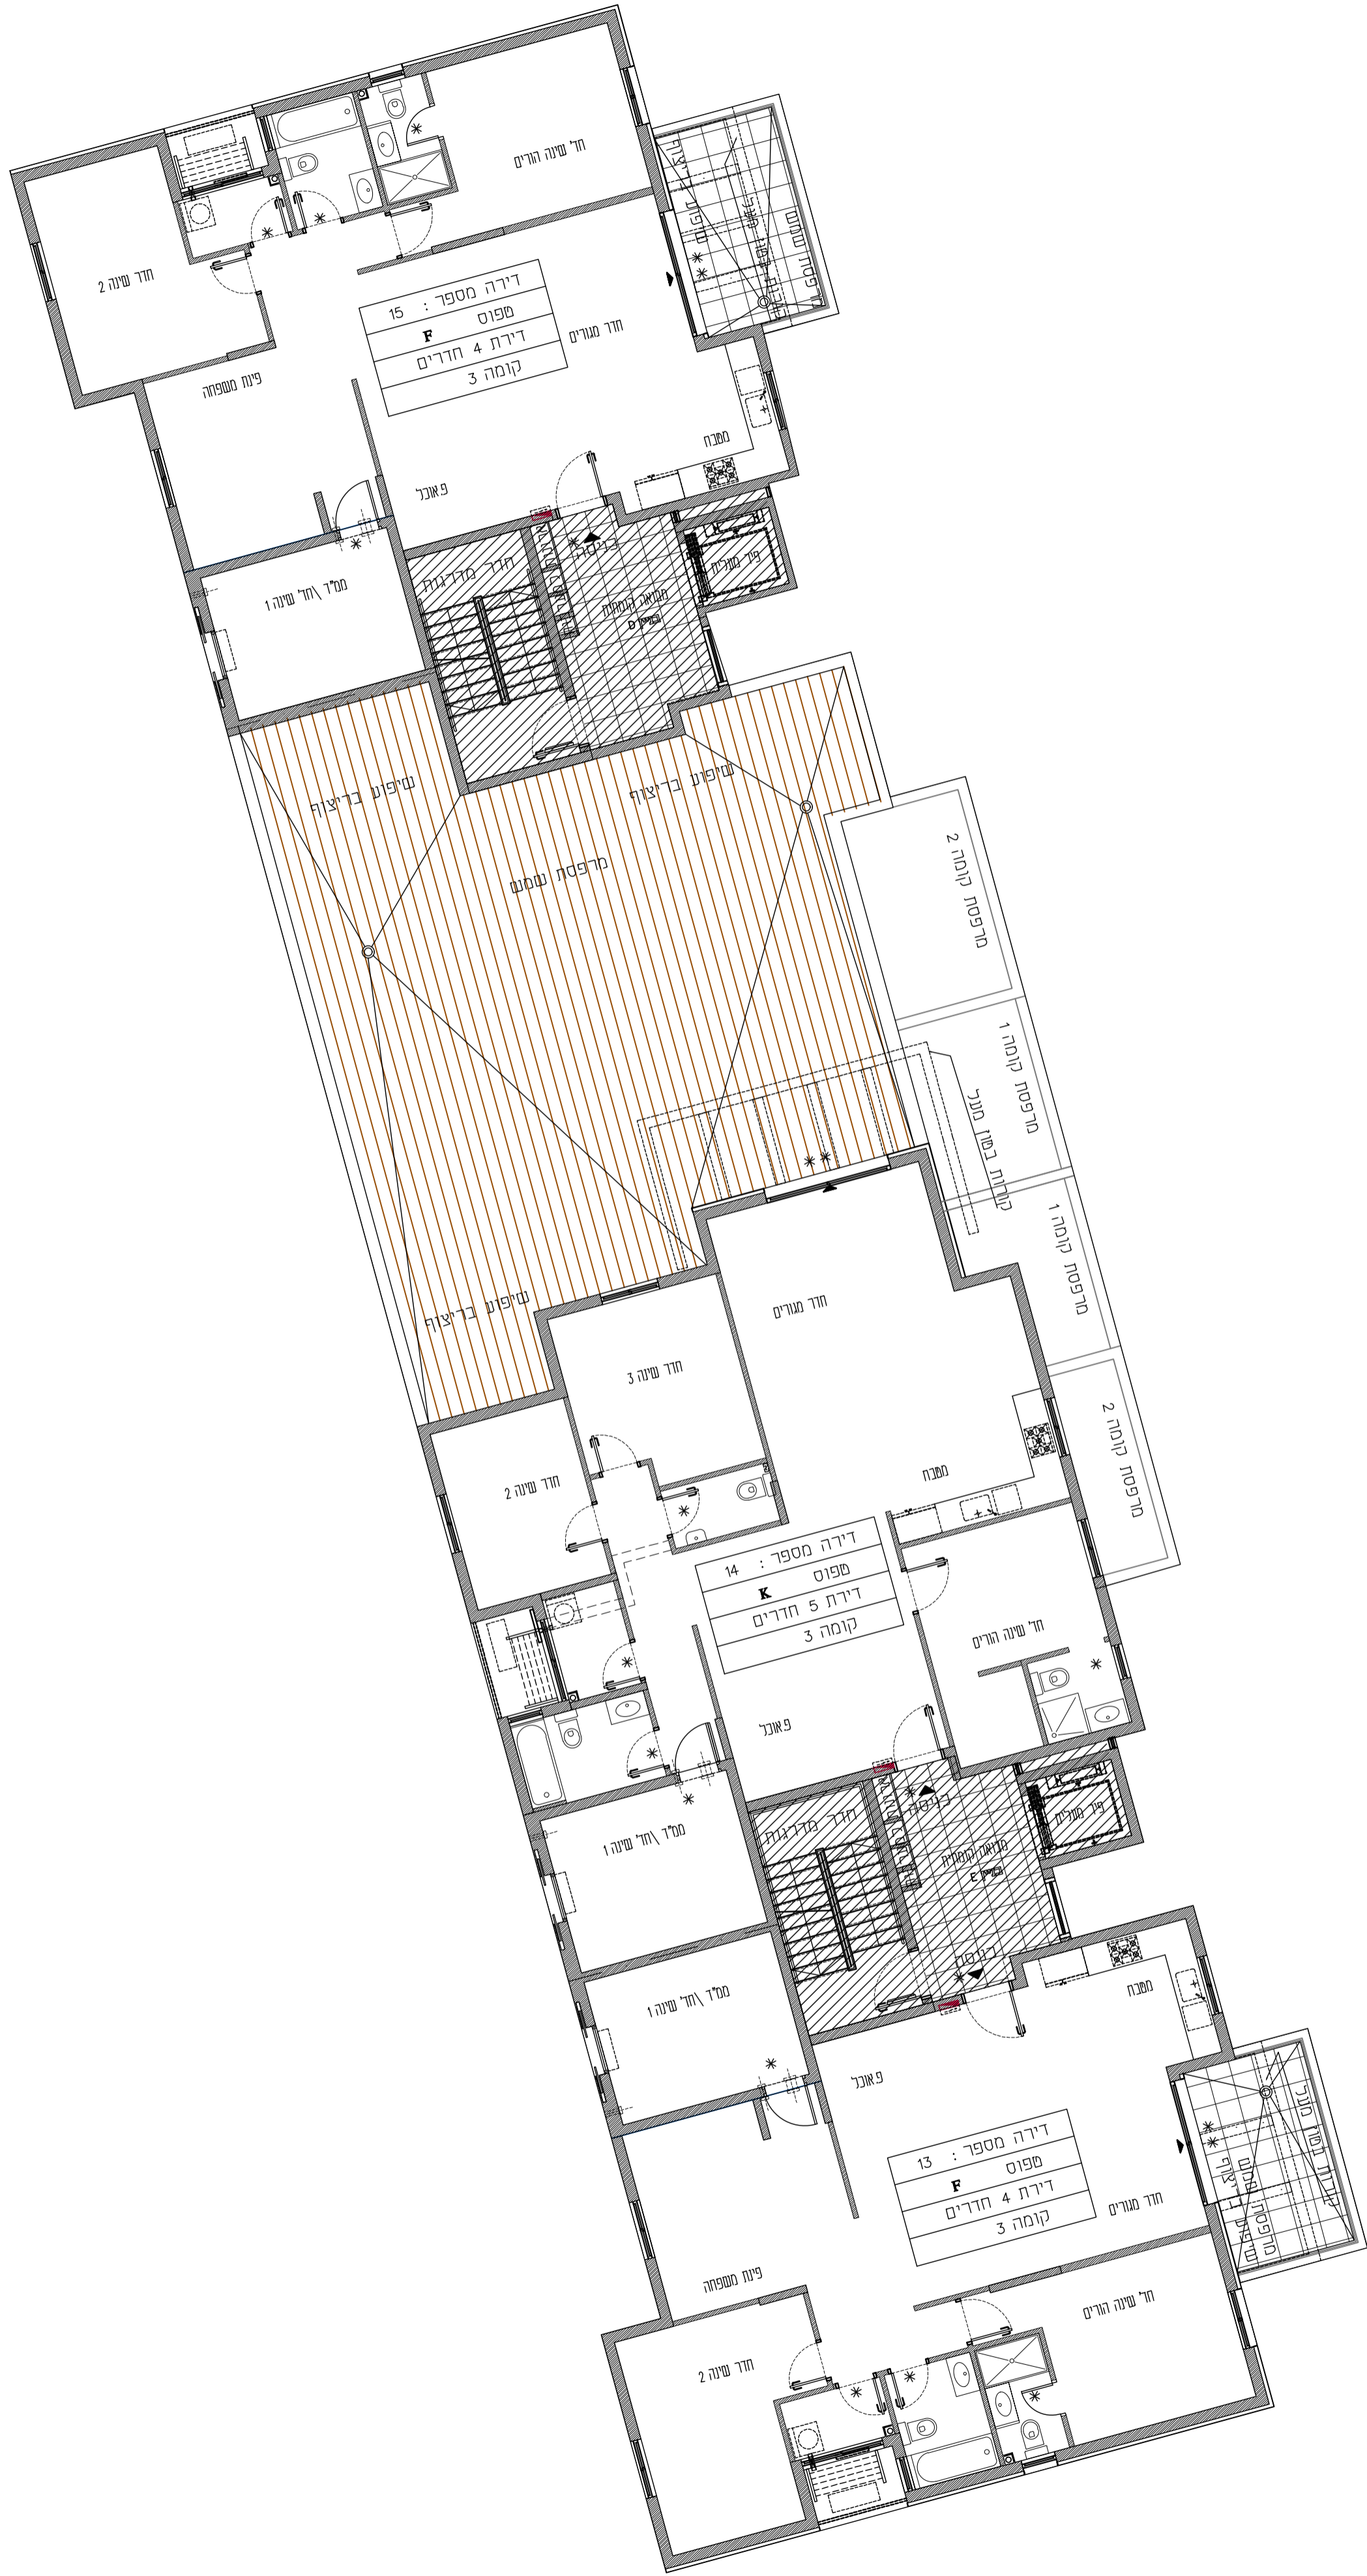

תאריך : 02.11.2020

מחצית : 6