


ראש העין
מגרש 315
גוש: 24205
חלקה: 10

תכנית: D-E
בניין: בניין
קומה: שנייה
דירה מס': 14


קנה"מ: 1 : 50

חדר גג

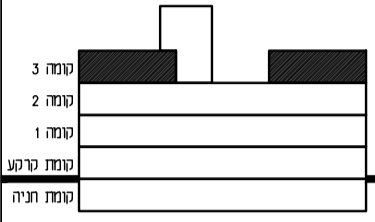

מקרא:

- הכנה למכונת כביסה ומיבש
- מחלה כביסה
- צינור אורור למיבש
- דוד מים חמים
- ארון חשמל דירתי
- אורור מאלק
- מיקום אפשרי למעבה מזגן
- רכזת מים
- סף הגבהה/הנמכה בריצוף
- הנמכת ריצוף
- צינור אורור 4" x 8" בהתאמה
- מערכת אורור וסינון דירחית
- יציאה למרפסת
- מיקום הכנה למדיח
- קו קרוי עכיון
- מיקום עתירי לתקרה מונמכת
- שטחים משוחפים
- שוחת ביוב / בור תחלול
- קולטן / צנלג אנכי
- חצר פרטית
- חצר משותפת
- צובר גז
- ברז גז
- ברז גז
- סינון אזהרה לבעלי מוגבלויות

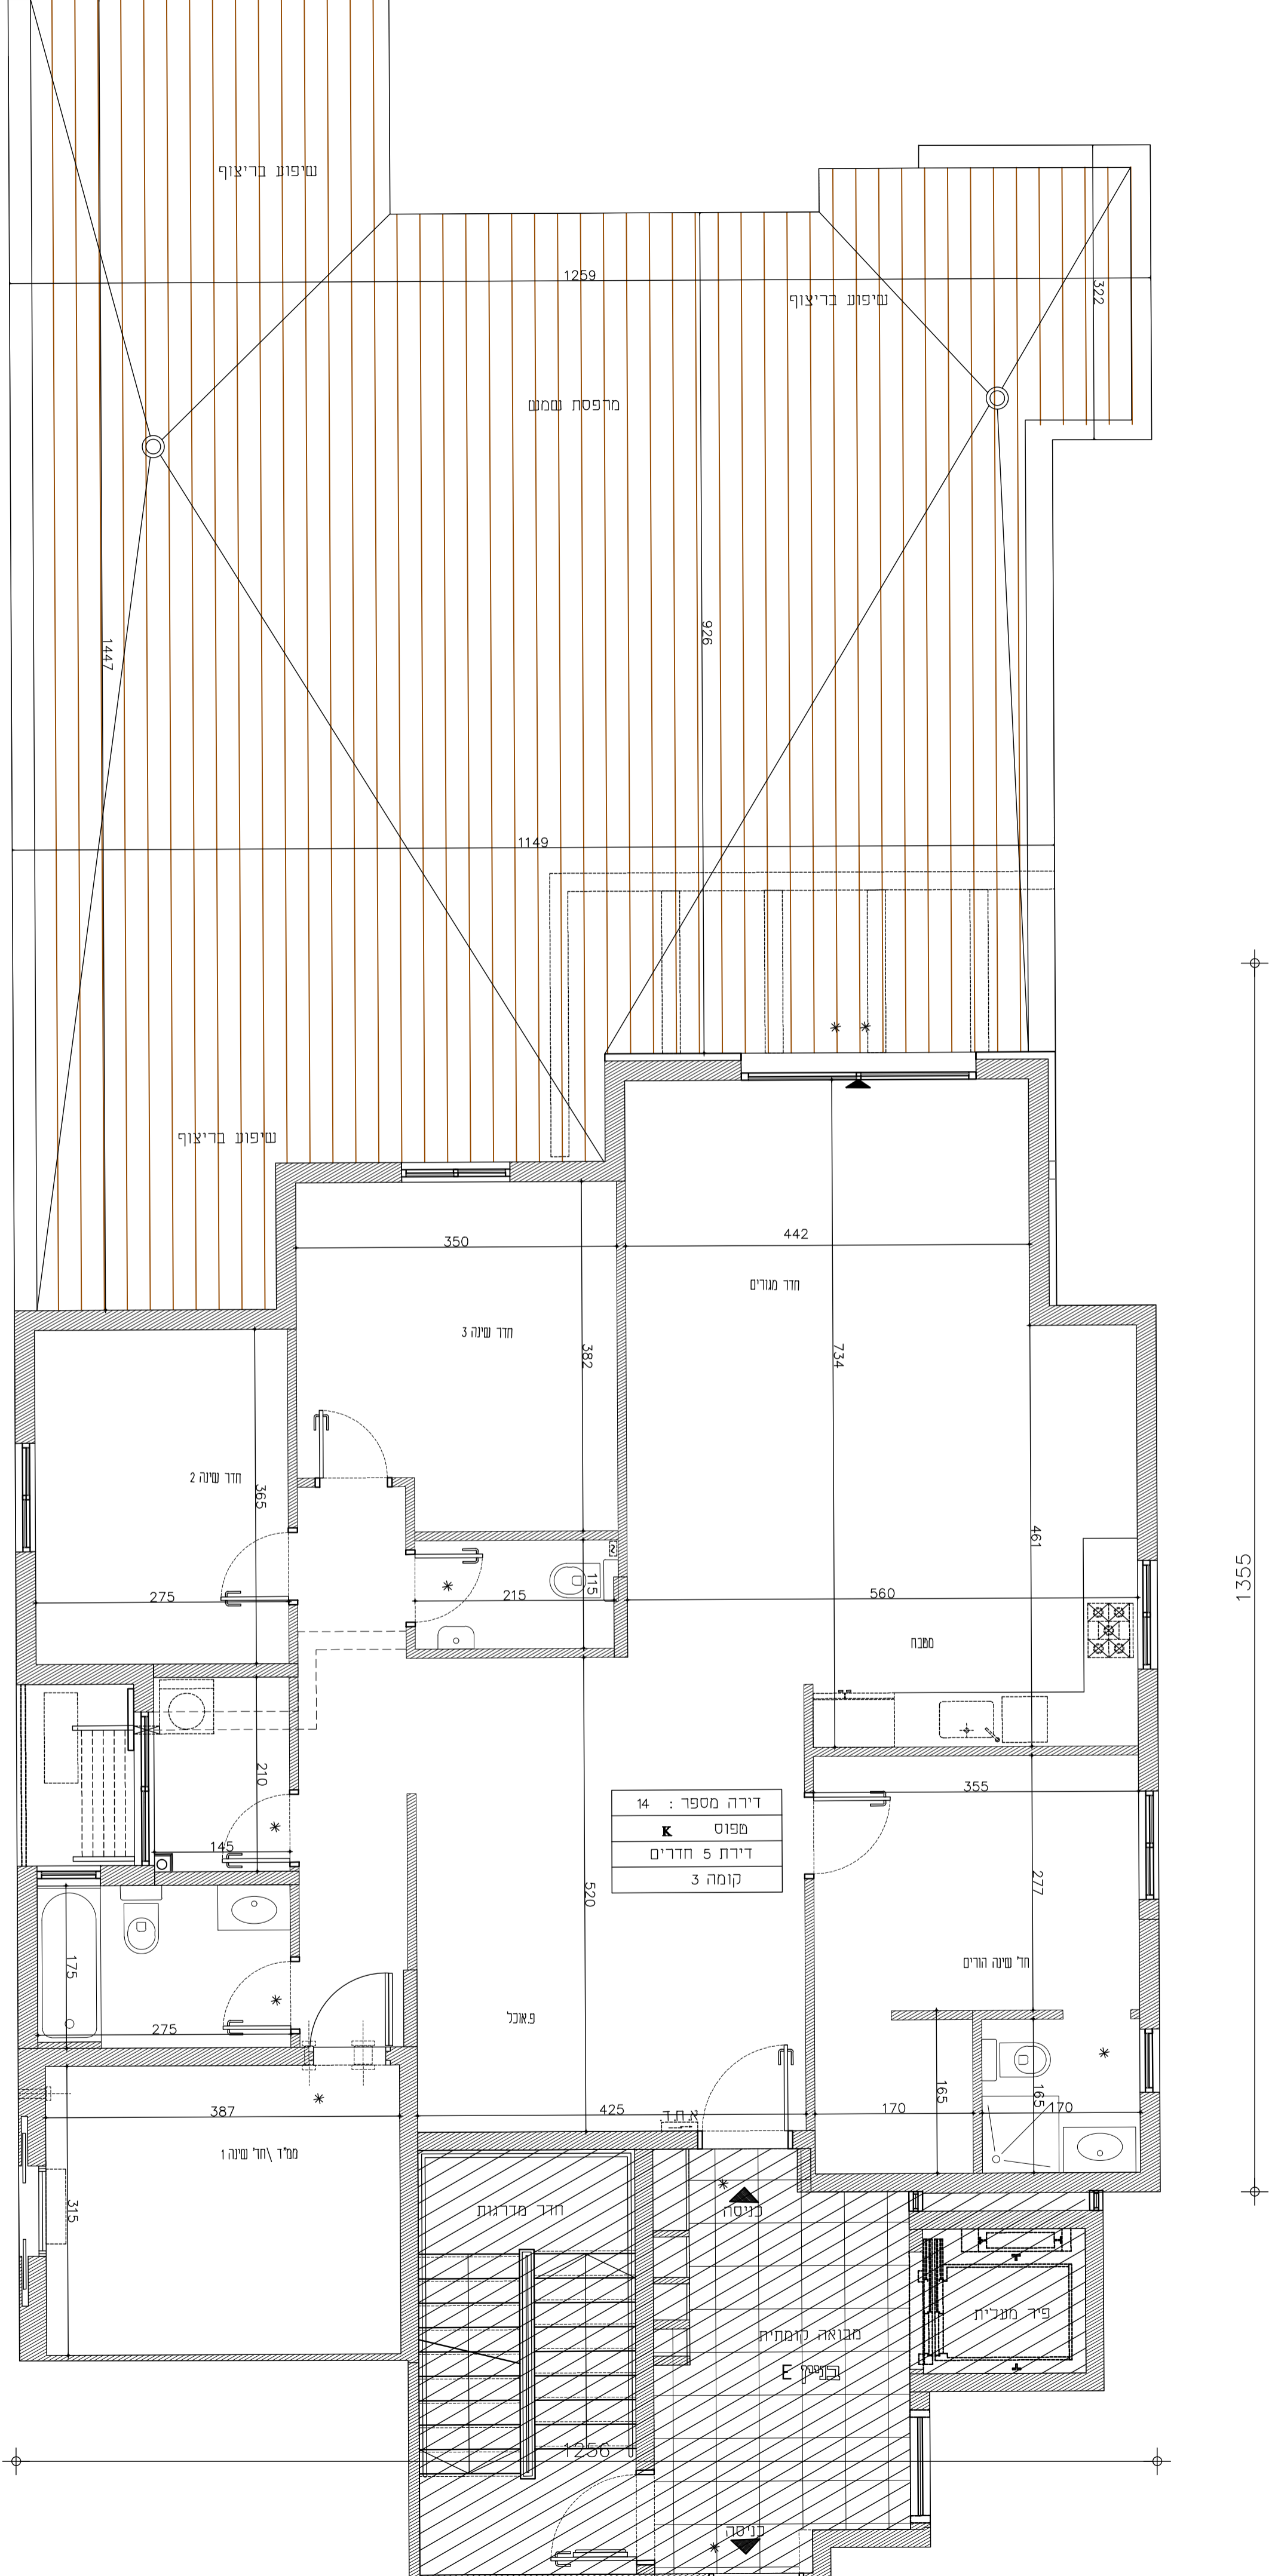

דירה מספר: 14
ספוס: K
דירת 5 חדרים
קומה 3

תאריך: 02.11.2020
מזהירה: 6

